

Denominació:

Pla Especial d'assignació d'ús de l'equipament comunitari situat entre els carrers de França i d'Eslovàquia al barri de Can Gambús

Referència del Projecte

PE-107

Tipus de plànol

Ordenació

Títol del plànol

Qualificació urbanística i perímetre regulador en planta

Número

0-1


Escala 1:500


 
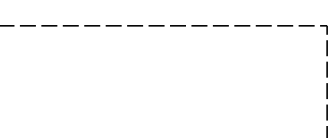
Data març de 2009

Equip redactor

Francesc Magem i Casasayas, Arquitecte
Cristina Fandino Cutrina, Advocada
Robert Vallribera i Fernández, Delineant

Segells , diligències i notes

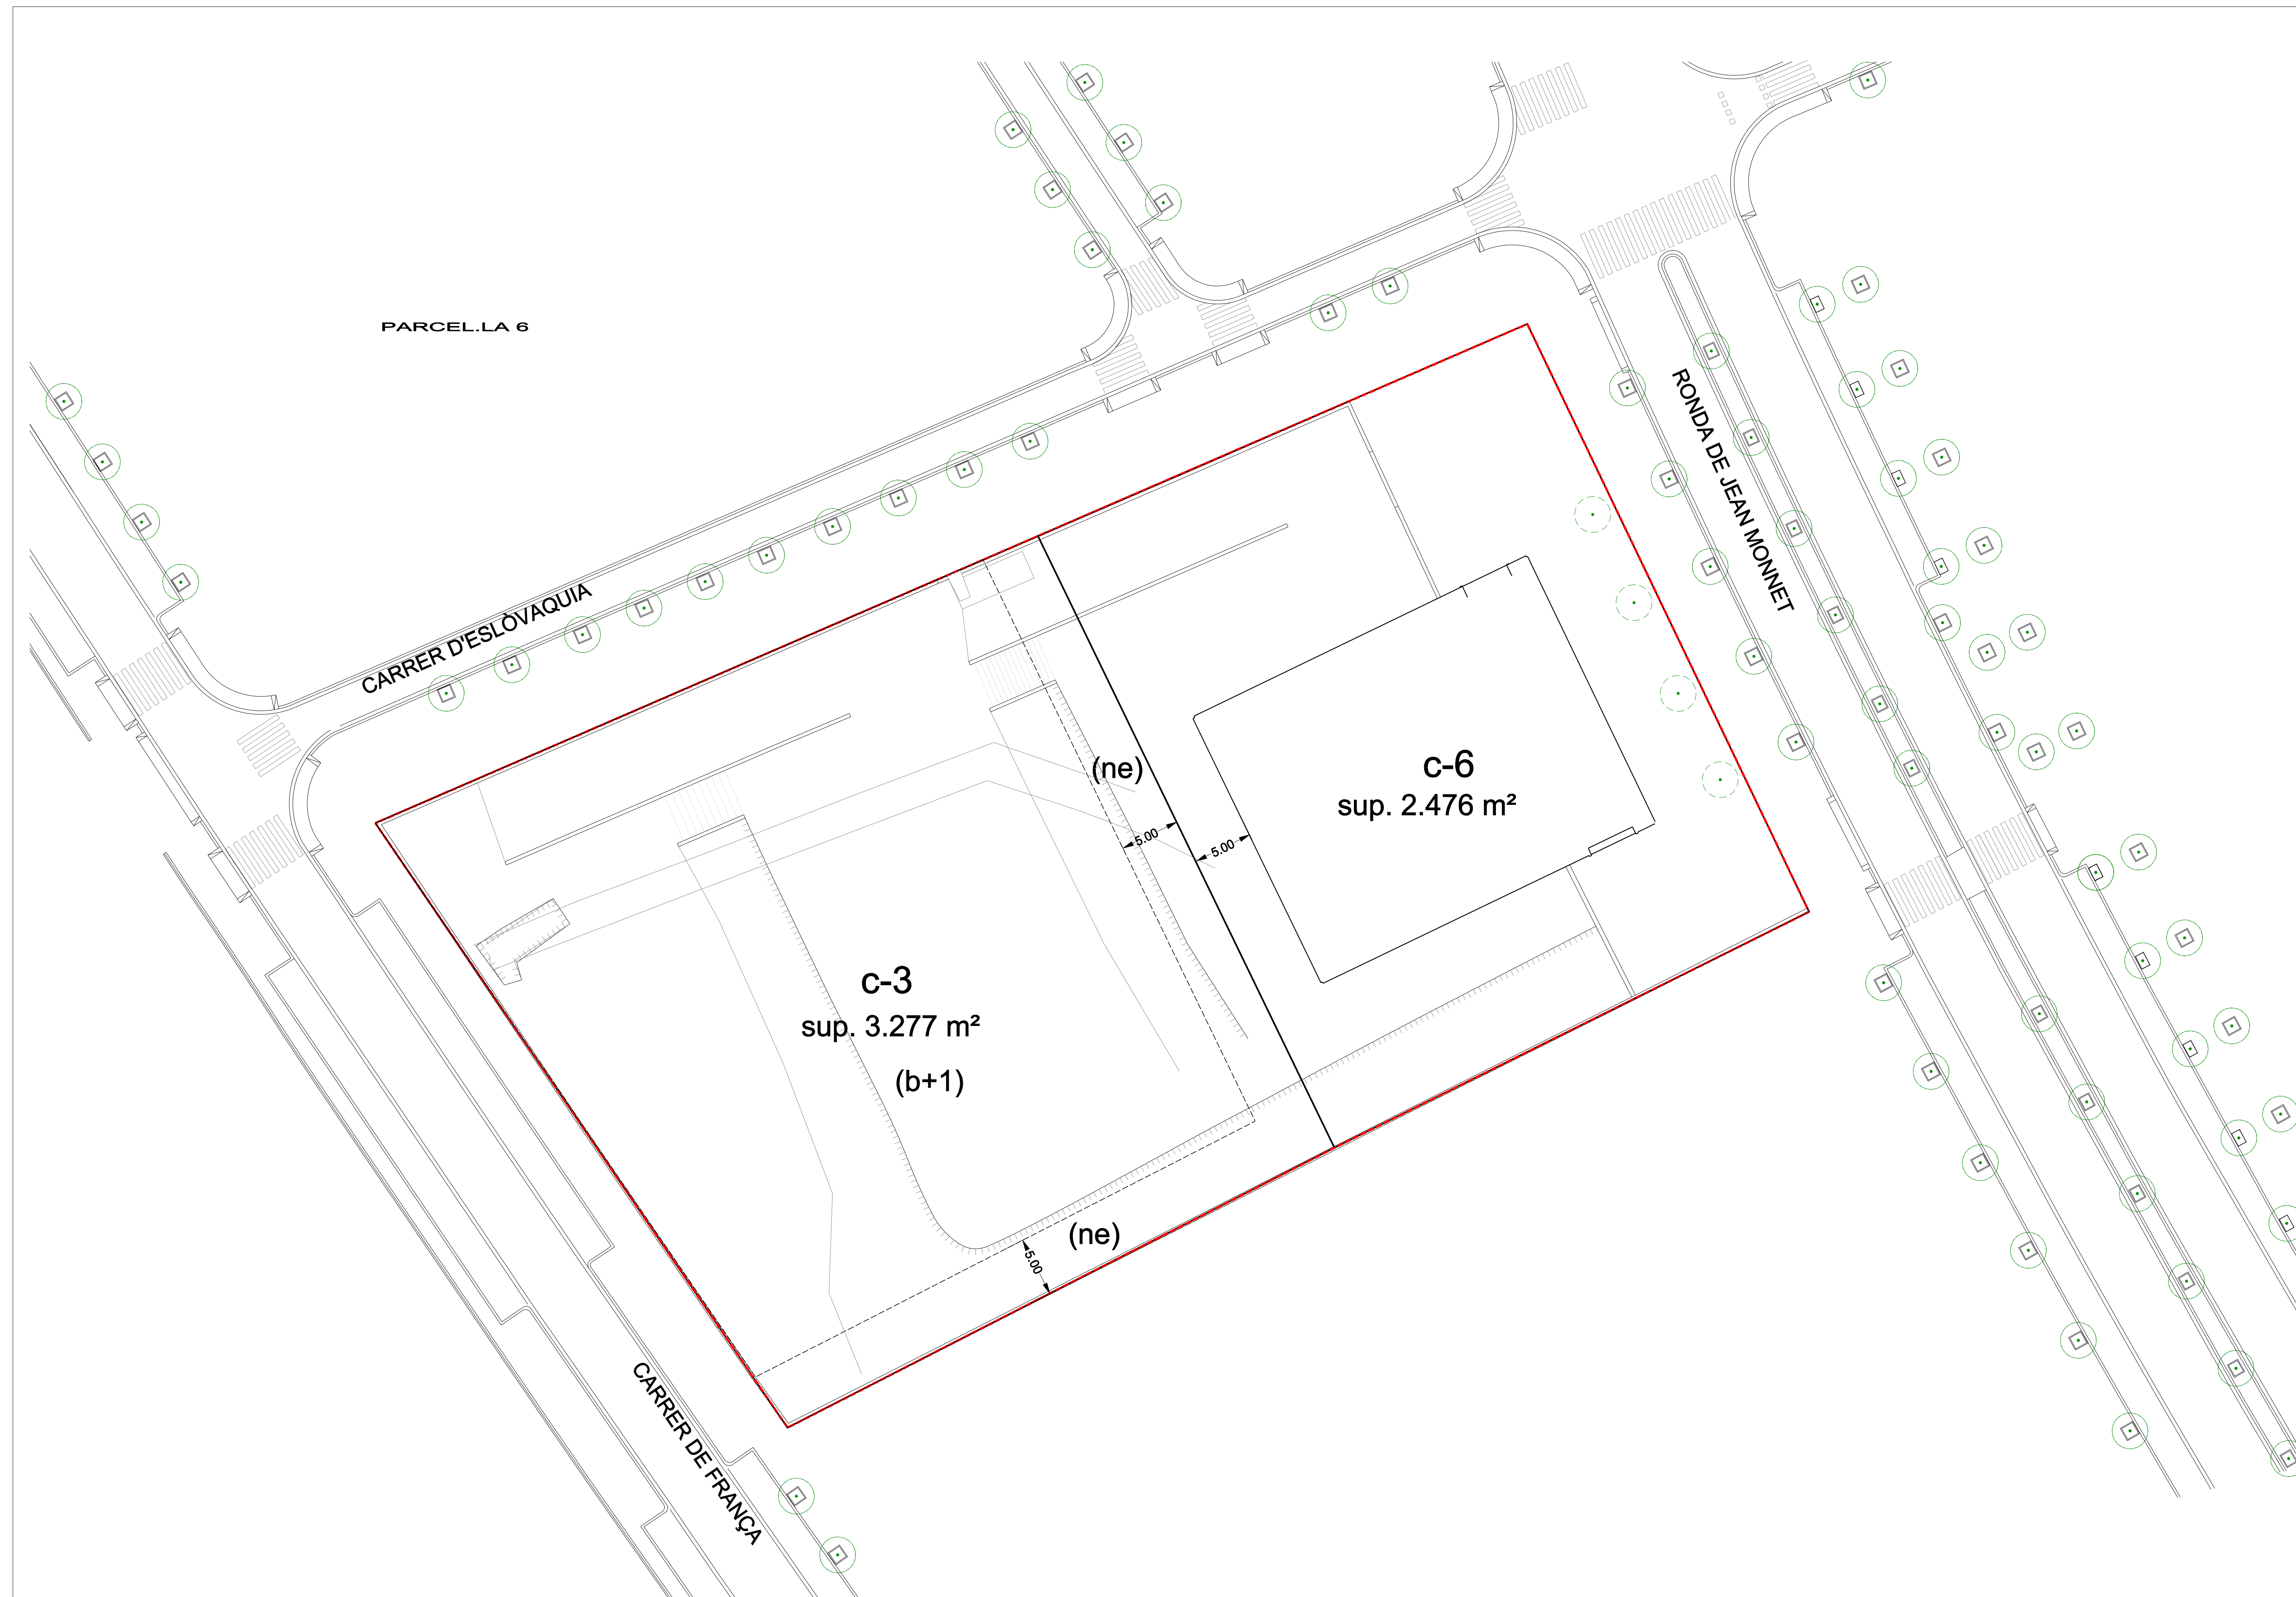

-  Àmbit del Pla Especial
-  Qualificació urbanística
- c-6** Equipament per a serveis urbans
- c-3** Equipament per a serveis associatius
-  Perímetre regulador en planta
- (b+1)** Edificable en planta baixa més una planta pis
- (ne)** No edificable

