


DOCUMENT NÚM. 2


PLÀNOLS




SITUACIÓ
 ESCALA A3: 1/200.000

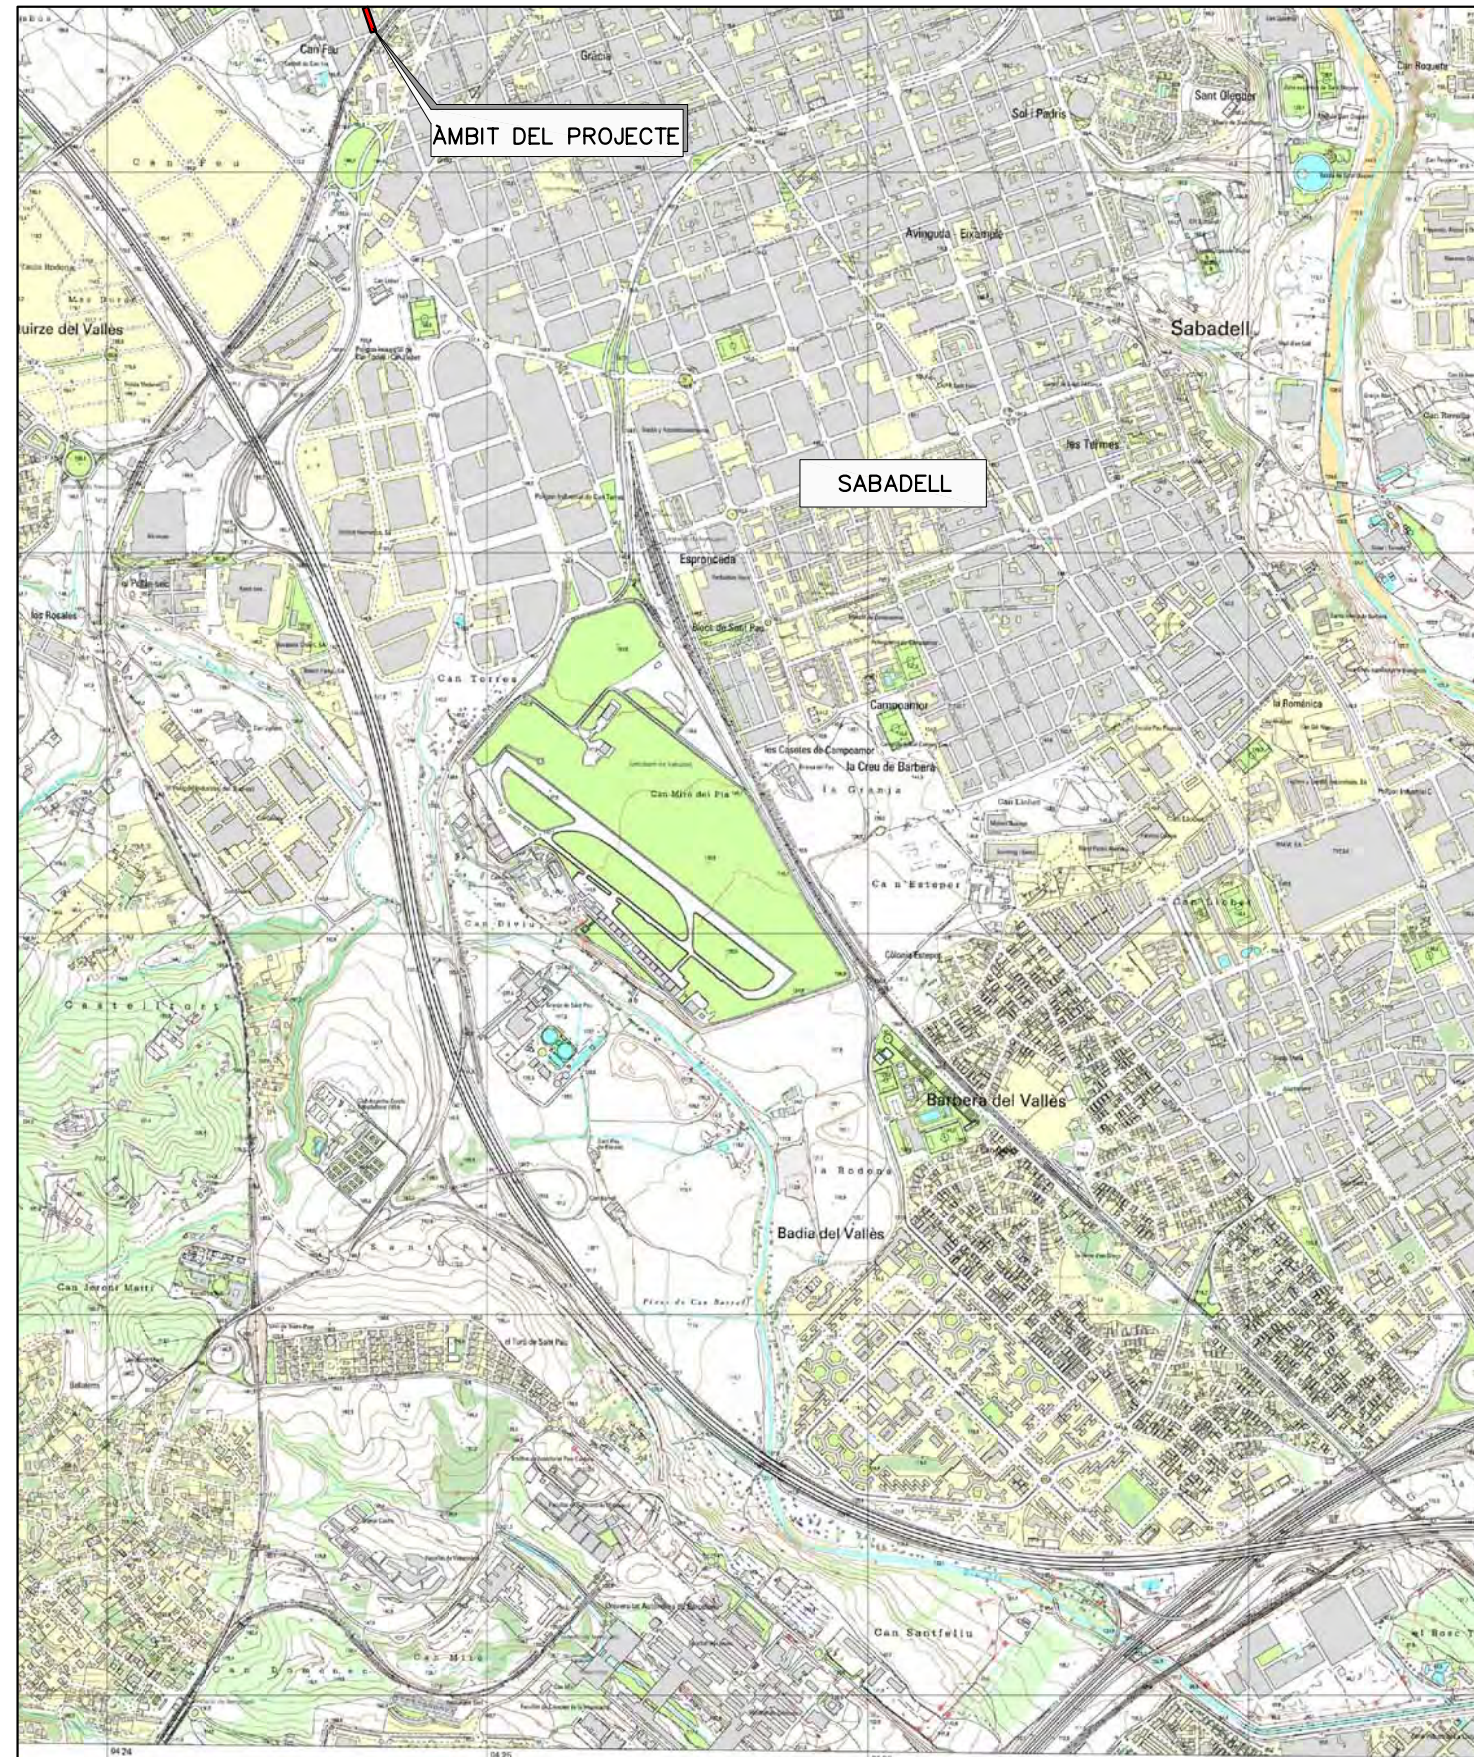

EMPLAÇAMENT
 ESCALA A3: 1/20.000

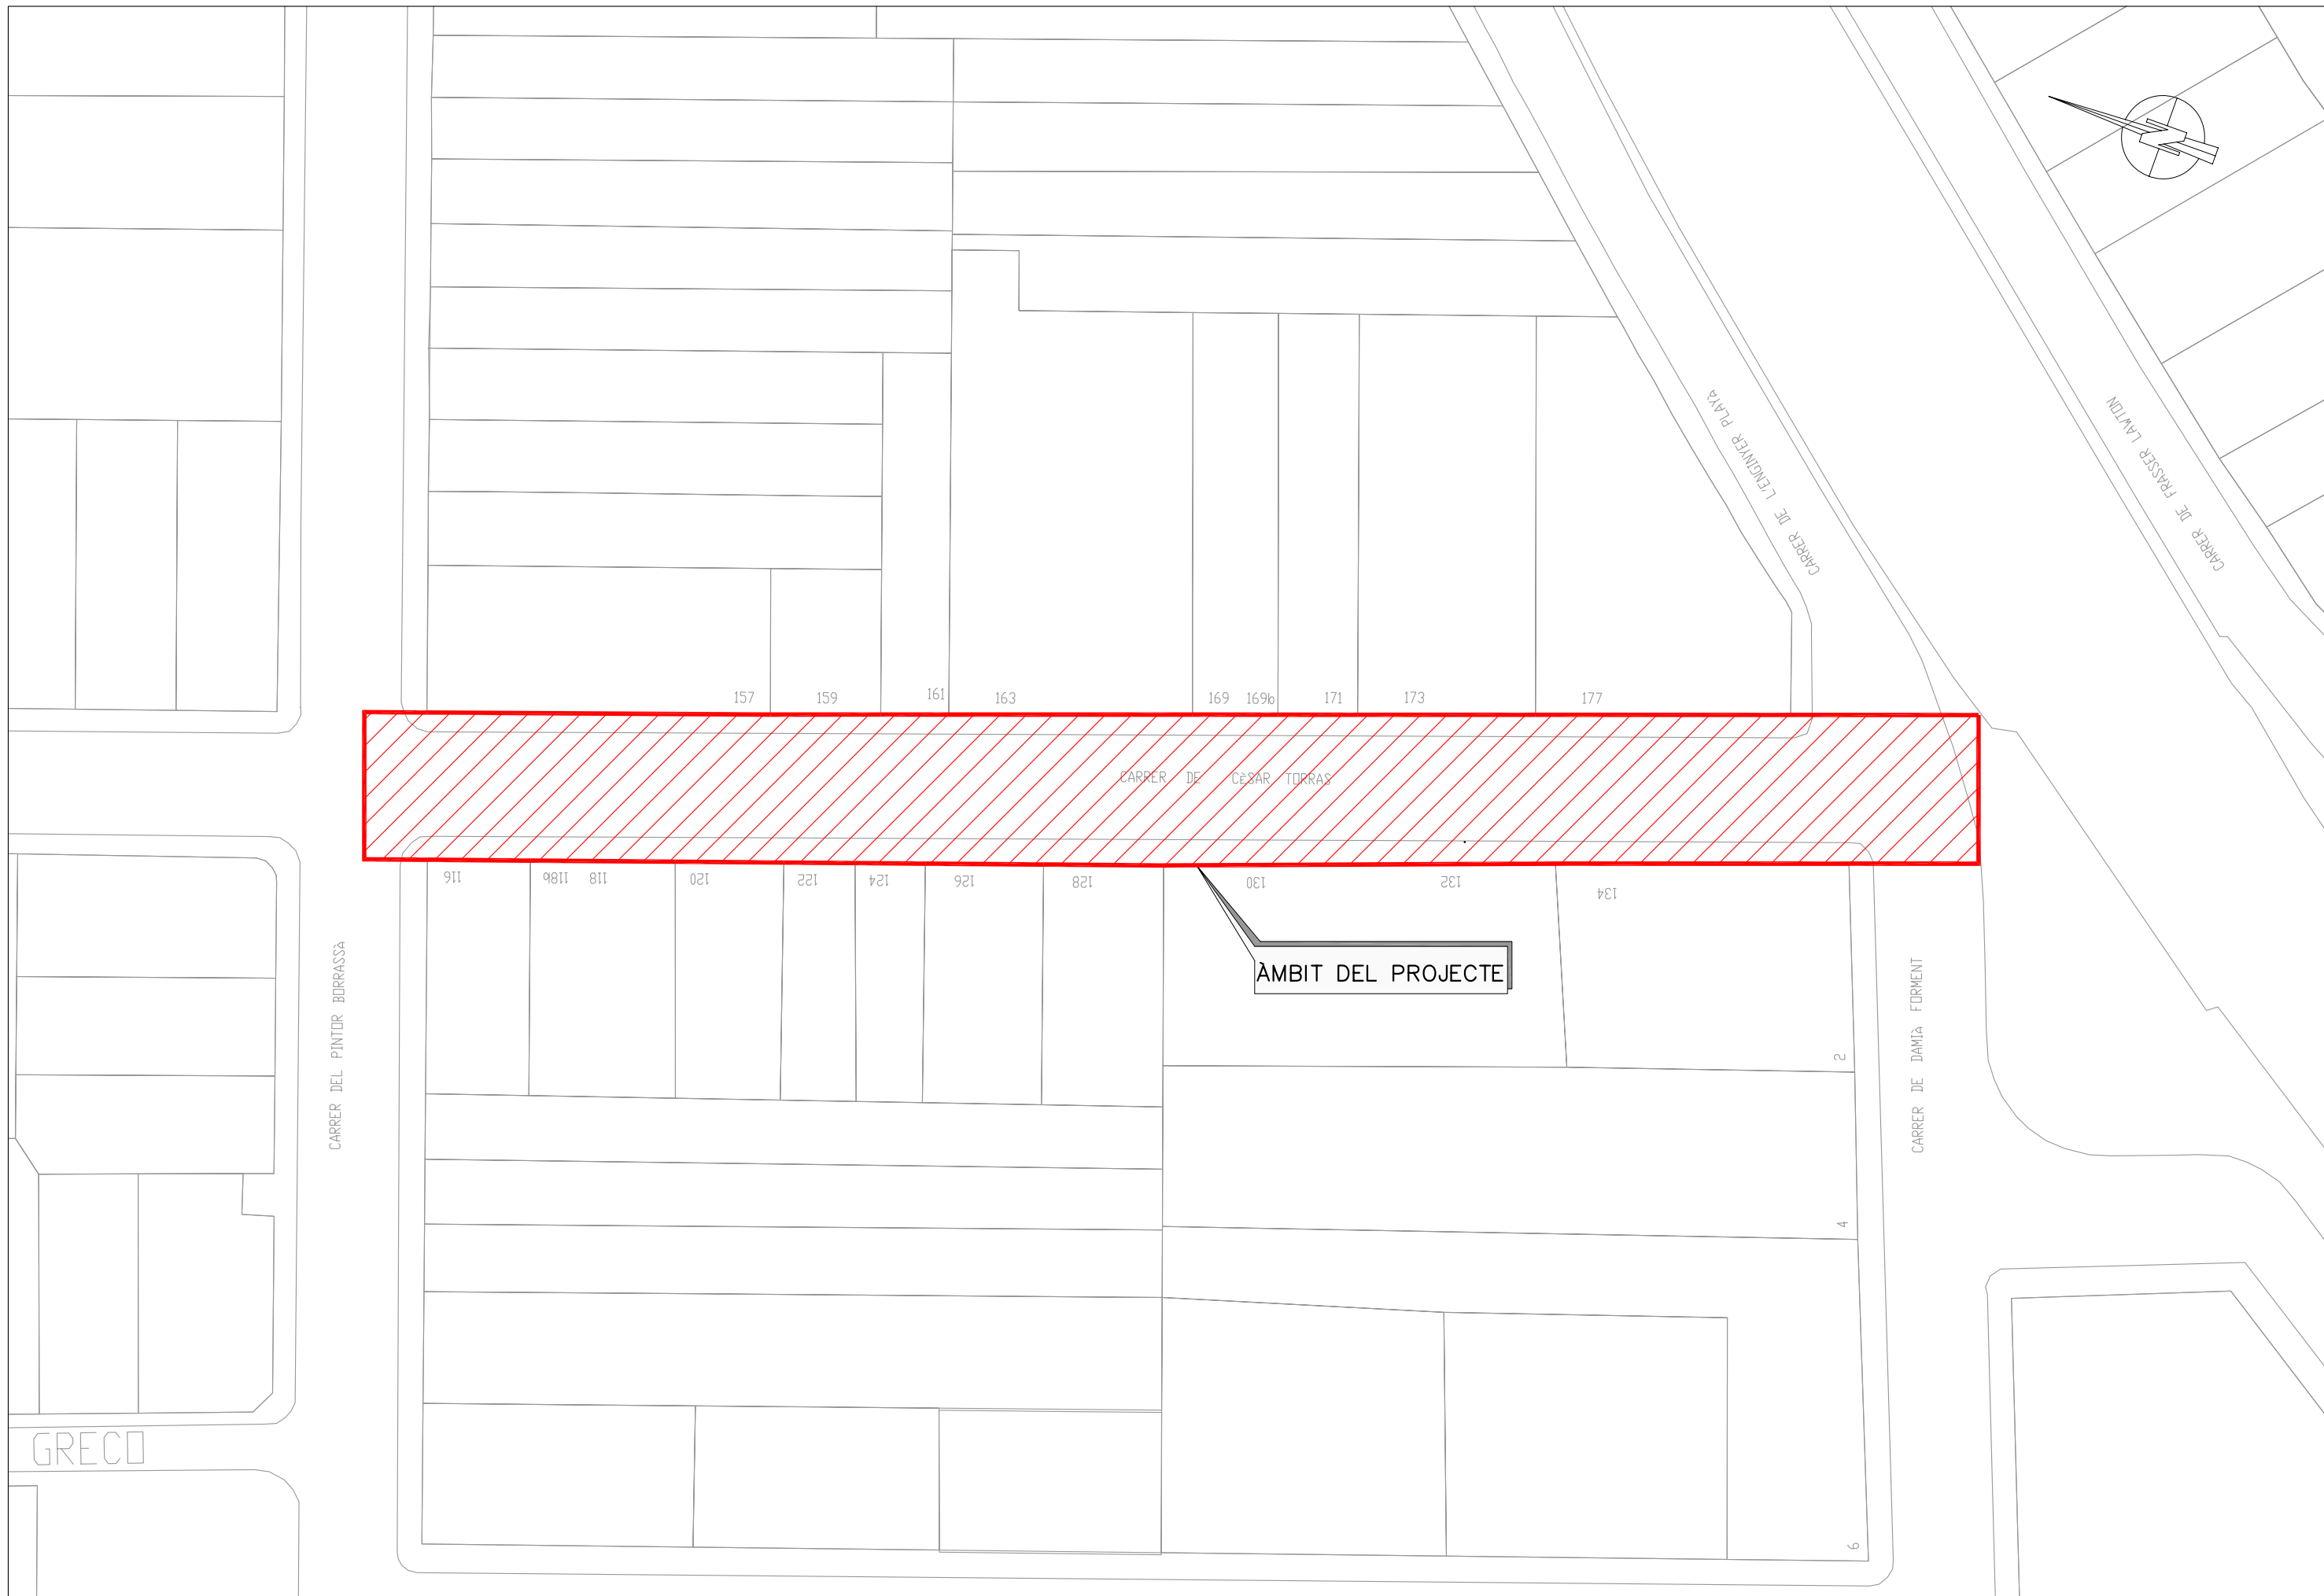



ÀMBIT DEL PROJECTE

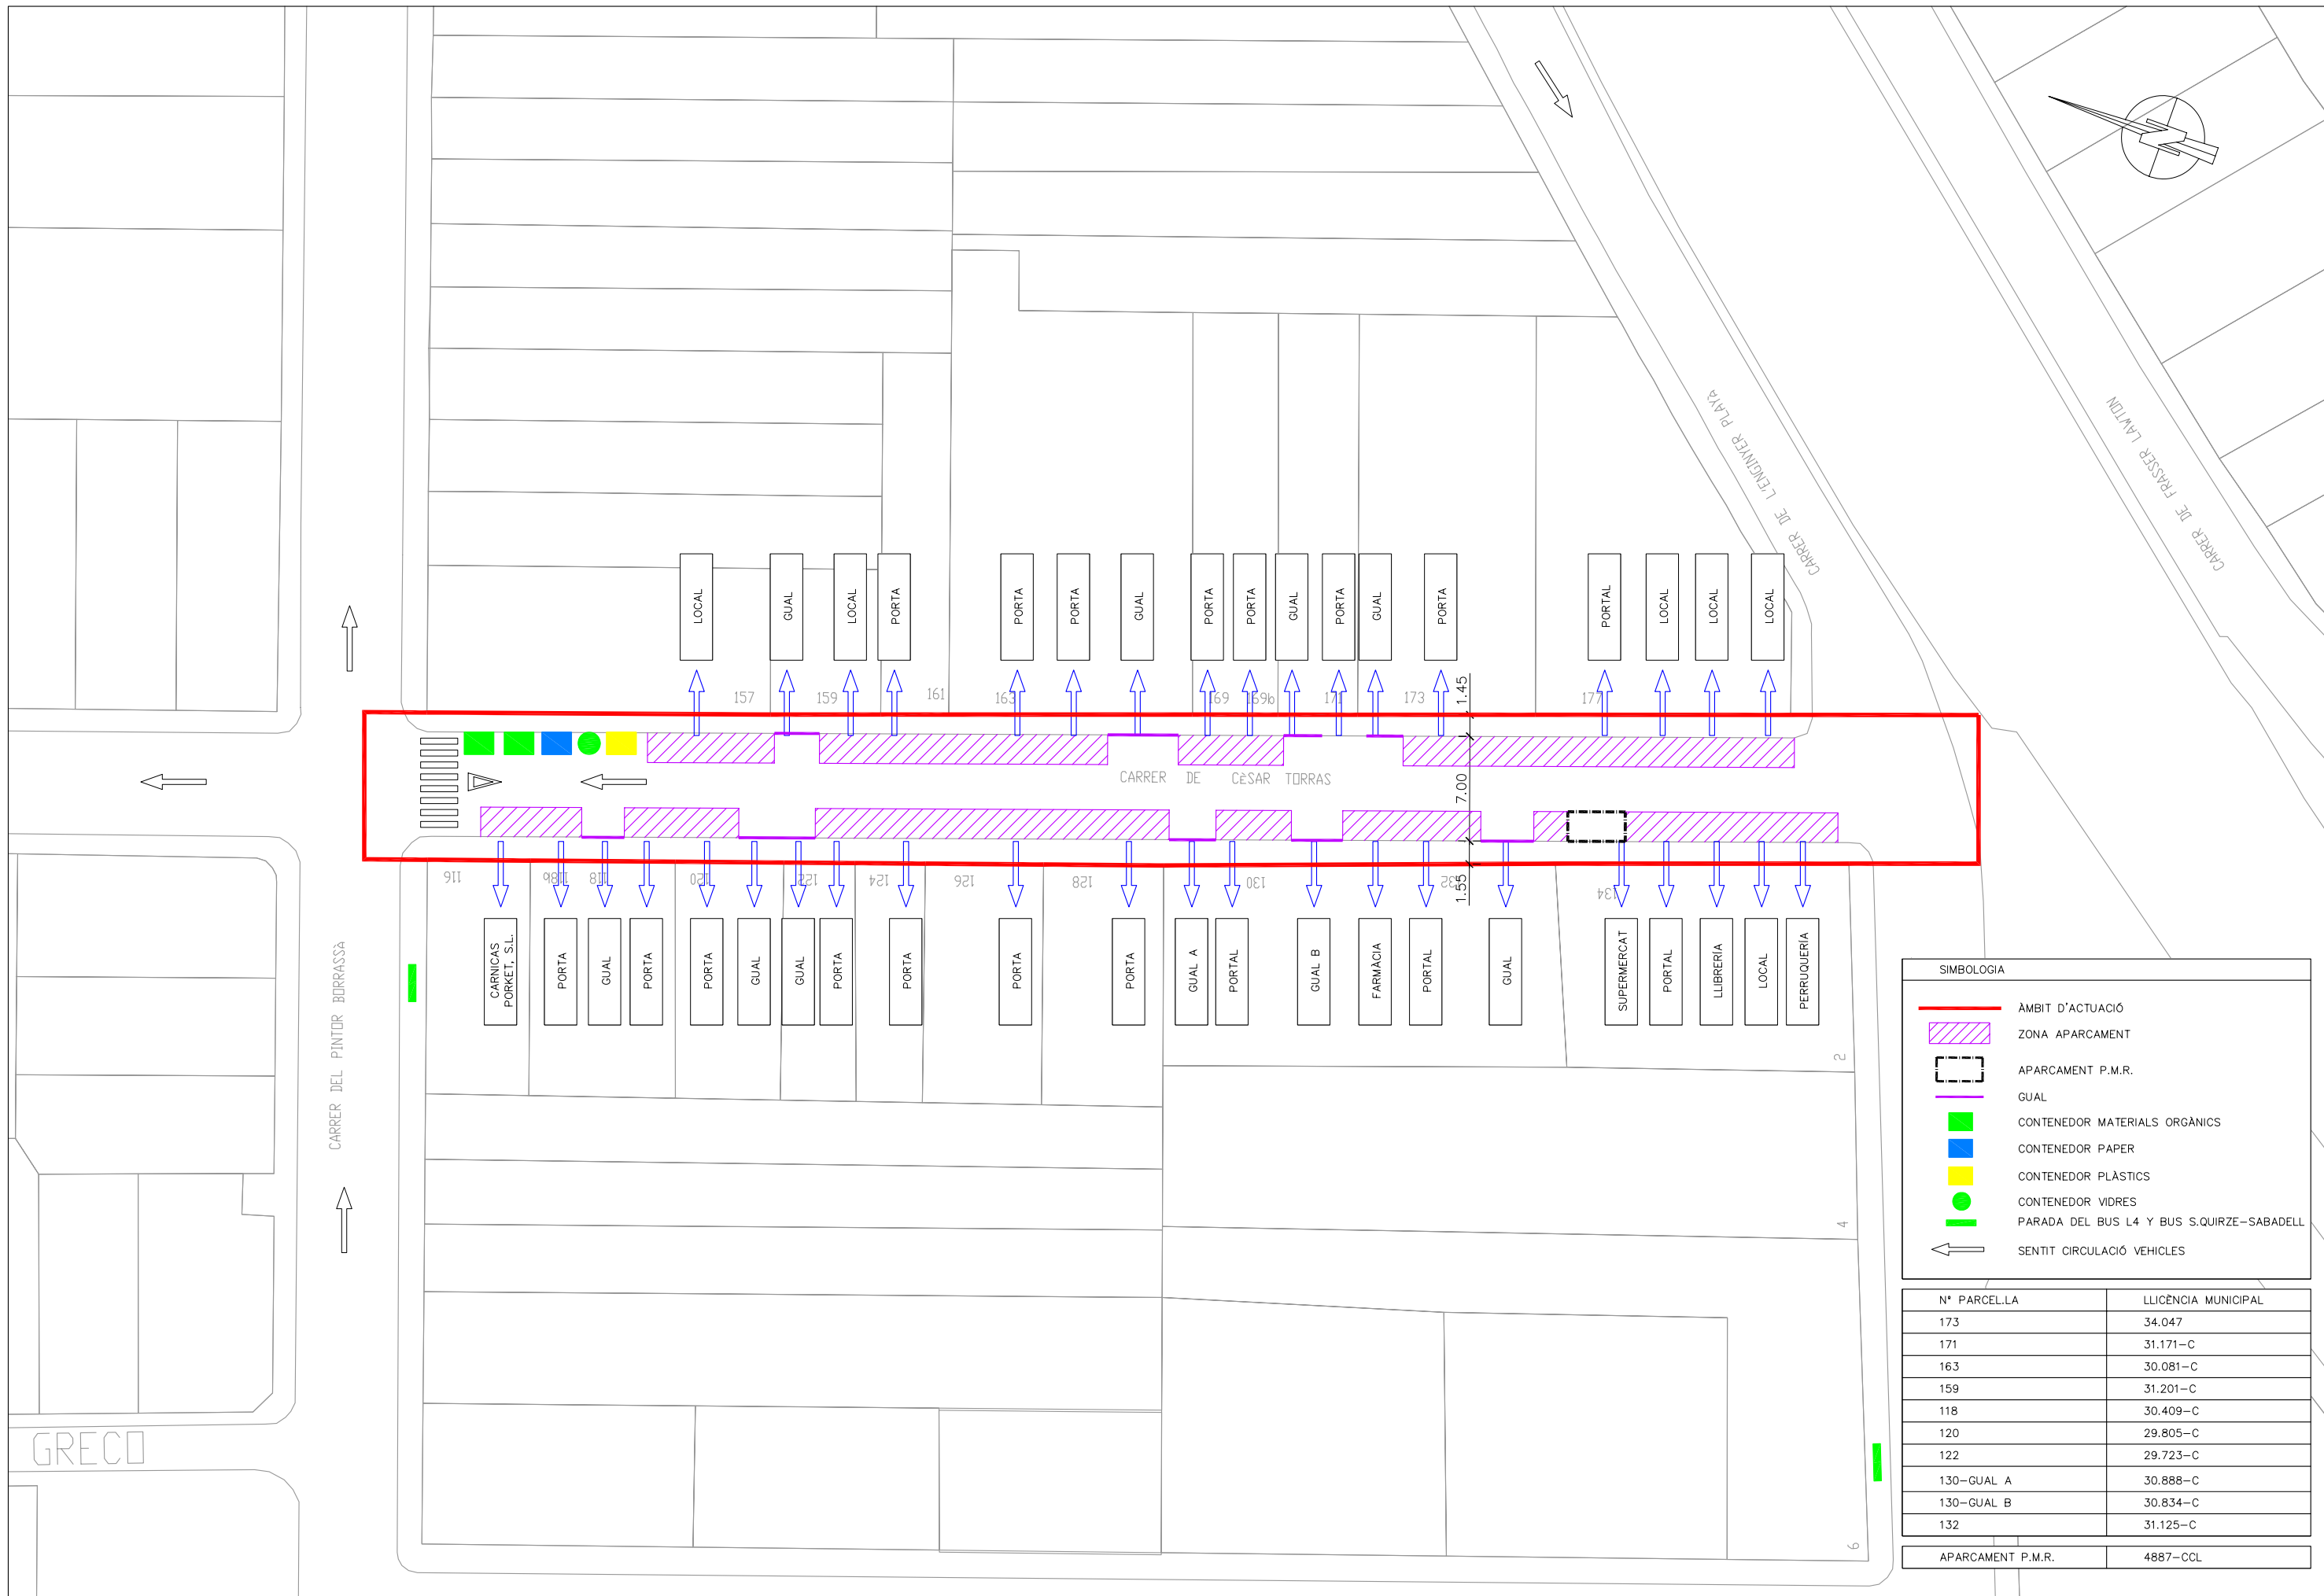

SIMBOLOGIA


- ÀMBIT D'ACTUACIÓ
- ZONA APARCAMENT
- APARCAMENT P.M.R.
- GUAL
- CONTENEDOR MATERIALS ORGÀNICS
- CONTENEDOR PAPER
- CONTENEDOR PLÀSTICS
- CONTENEDOR VIDRES
- PARADA DEL BUS L4 Y BUS S.QUIRZE-SABADELL
- SENTIT CIRCULACIÓ VEHICLES

| Nº PARCEL·LA | LLICÈNCIA MUNICIPAL |
|-------------------|---------------------|
| 173 | 34.047 |
| 171 | 31.171-C |
| 163 | 30.081-C |
| 159 | 31.201-C |
| 118 | 30.409-C |
| 120 | 29.805-C |
| 122 | 29.723-C |
| 130-GUAL A | 30.888-C |
| 130-GUAL B | 30.834-C |
| 132 | 31.125-C |
| APARCAMENT P.M.R. | 4887-CCL |

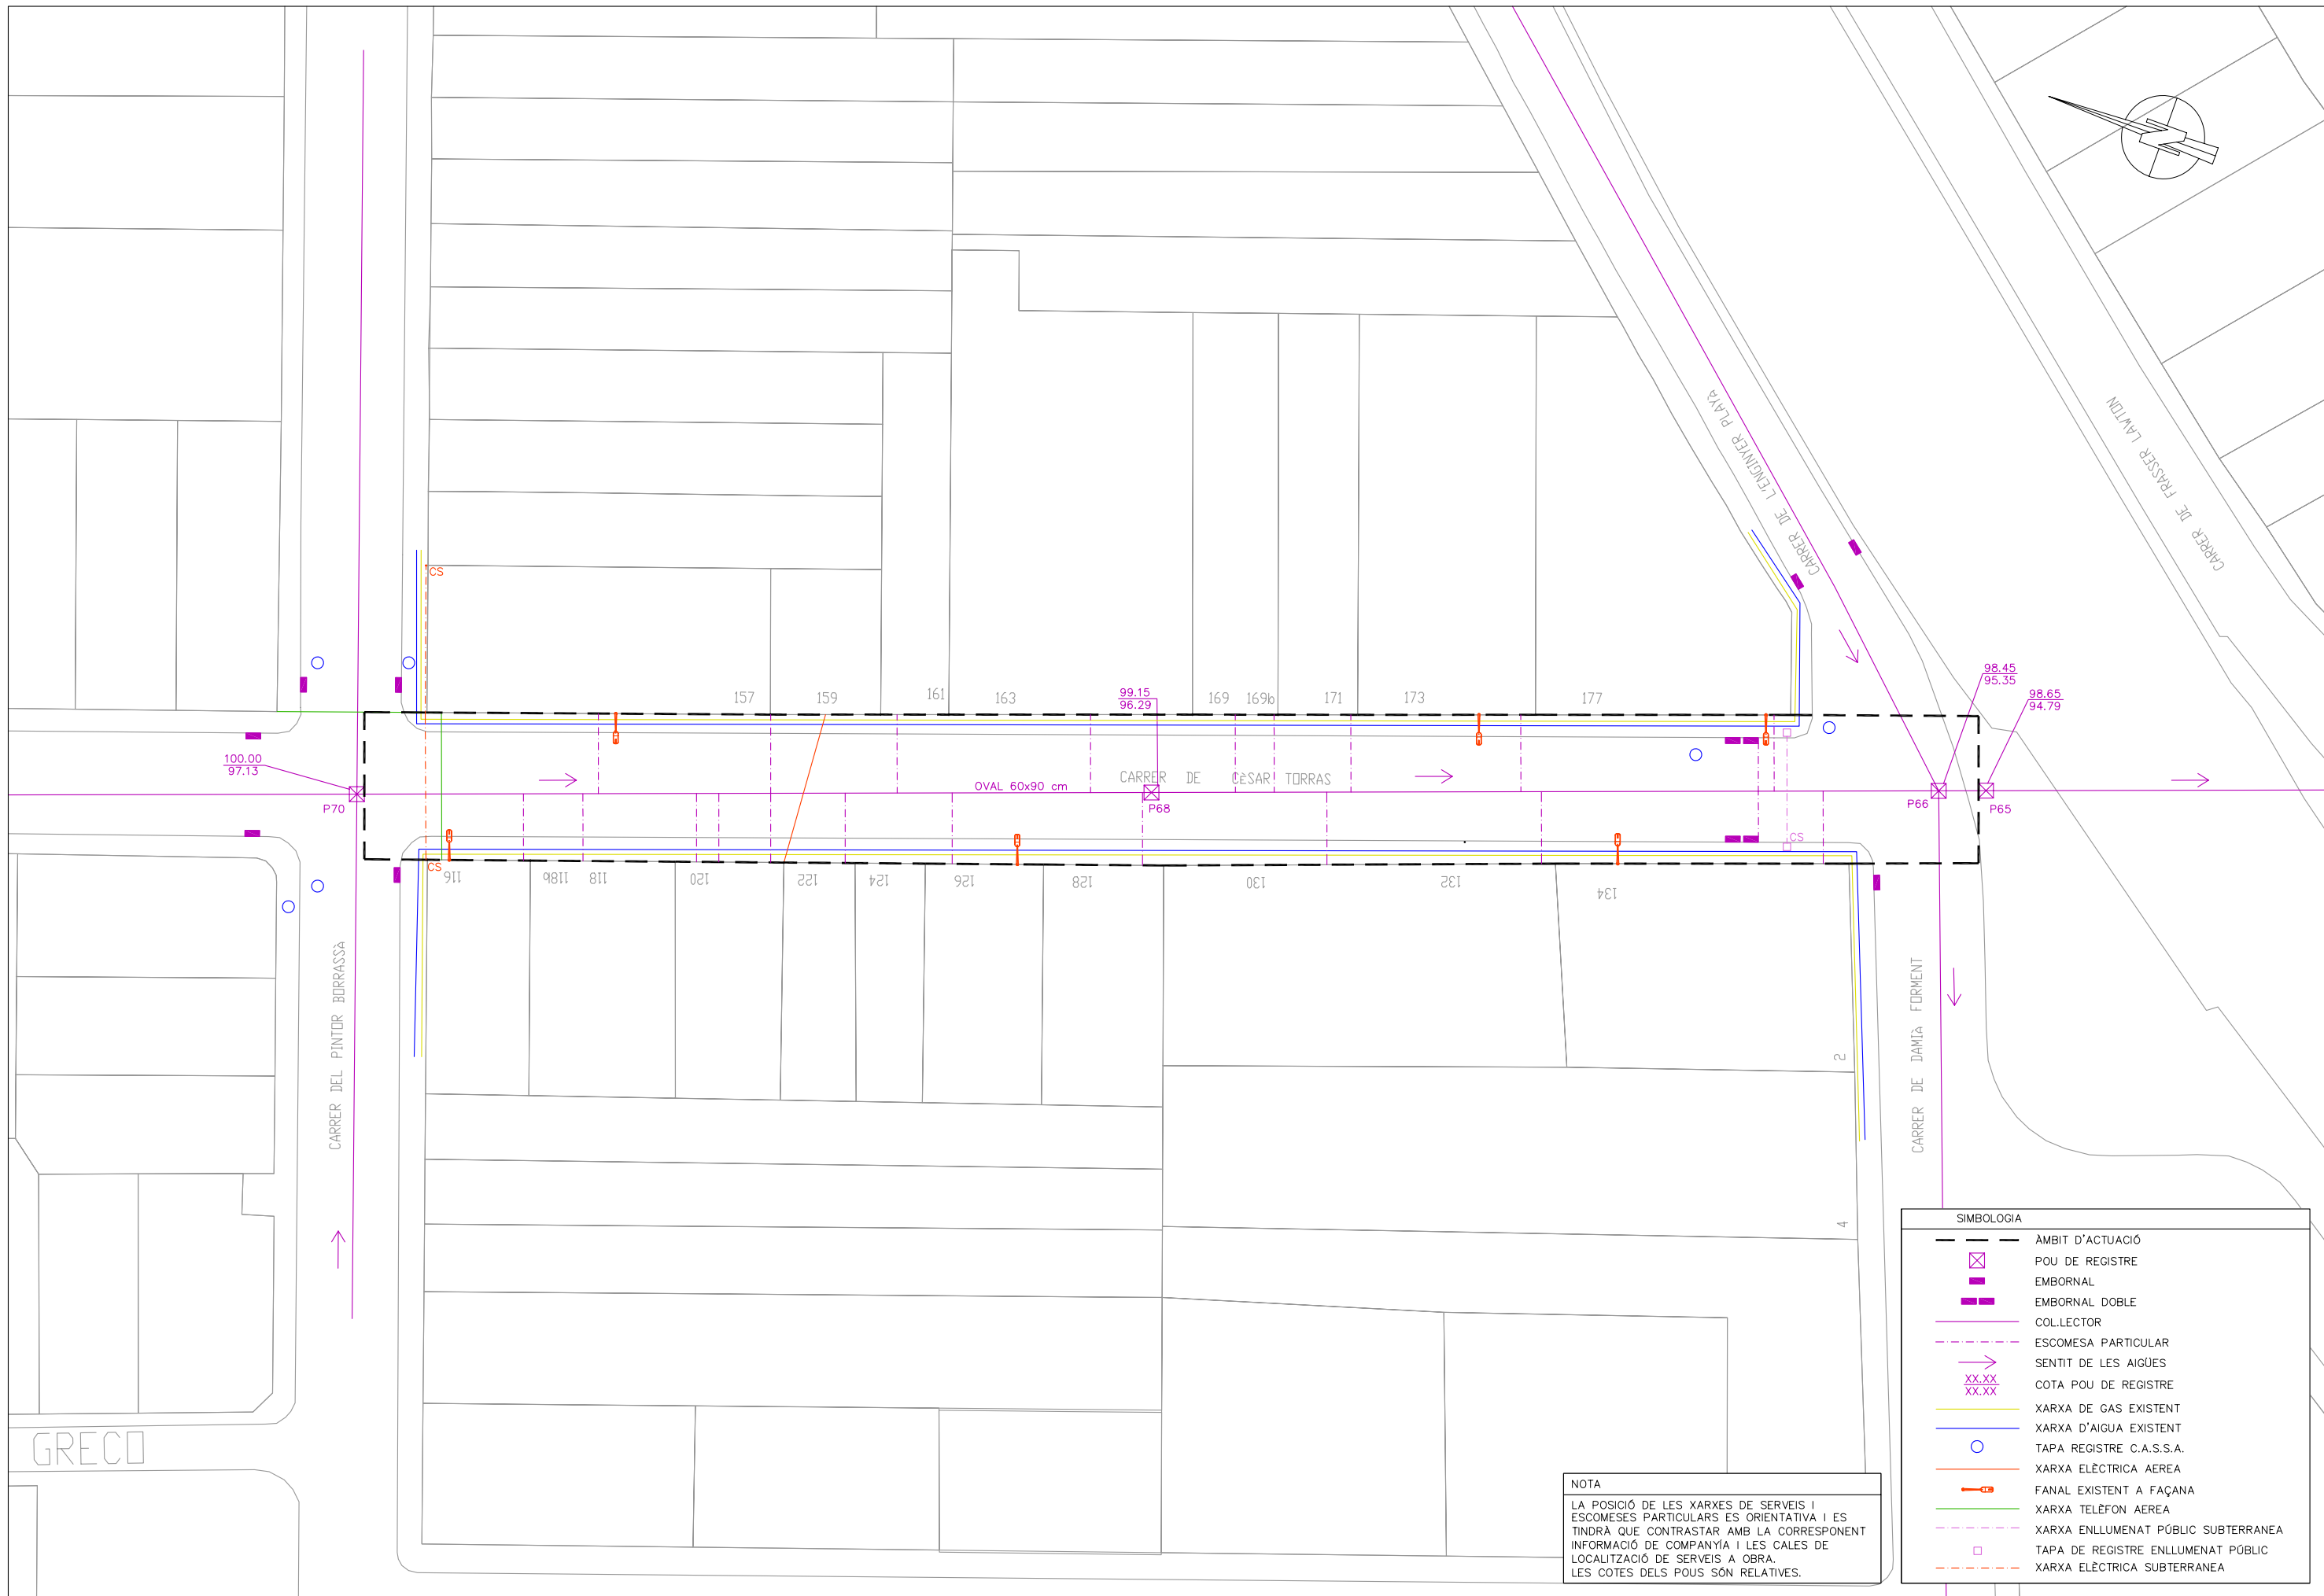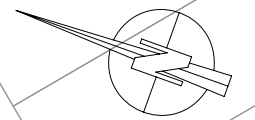


| SIMBOLOGIA | |
|------------|-------------------------------------|
| | AMBIT D'ACTUACIÓ |
| | POU DE REGISTRE |
| | EMBORNAL |
| | EMBORNAL DOBLE |
| | COLLECTOR |
| | ESCOMESA PARTICULAR |
| | SENTIT DE LES AIGÜES |
| | COTA POU DE REGISTRE |
| | XARXA DE GAS EXISTENT |
| | XARXA D'AIGUA EXISTENT |
| | TAPA REGISTRE C.A.S.S.A. |
| | XARXA ELÈCTRICA AEREA |
| | FANAL EXISTENT A FAÇANA |
| | XARXA TELÈFON AEREA |
| | XARXA ENLLUMENAT PÚBLIC SUBTERRANEA |
| | TAPA DE REGISTRE ENLLUMENAT PÚBLIC |
| | XARXA ELÈCTRICA SUBTERRANEA |

NOTA
 LA POSICIÓ DE LES XARXES DE SERVEIS I ESCOMESES PARTICULARS ES ORIENTATIVA I ES TINDRÀ QUE CONTRASTAR AMB LA CORRESPONDENT INFORMACIÓ DE COMPANYIA I LES CALES DE LOCALITZACIÓ DE SERVEIS A OBRA. LES COTES DELS POUS SÓN RELATIVES.


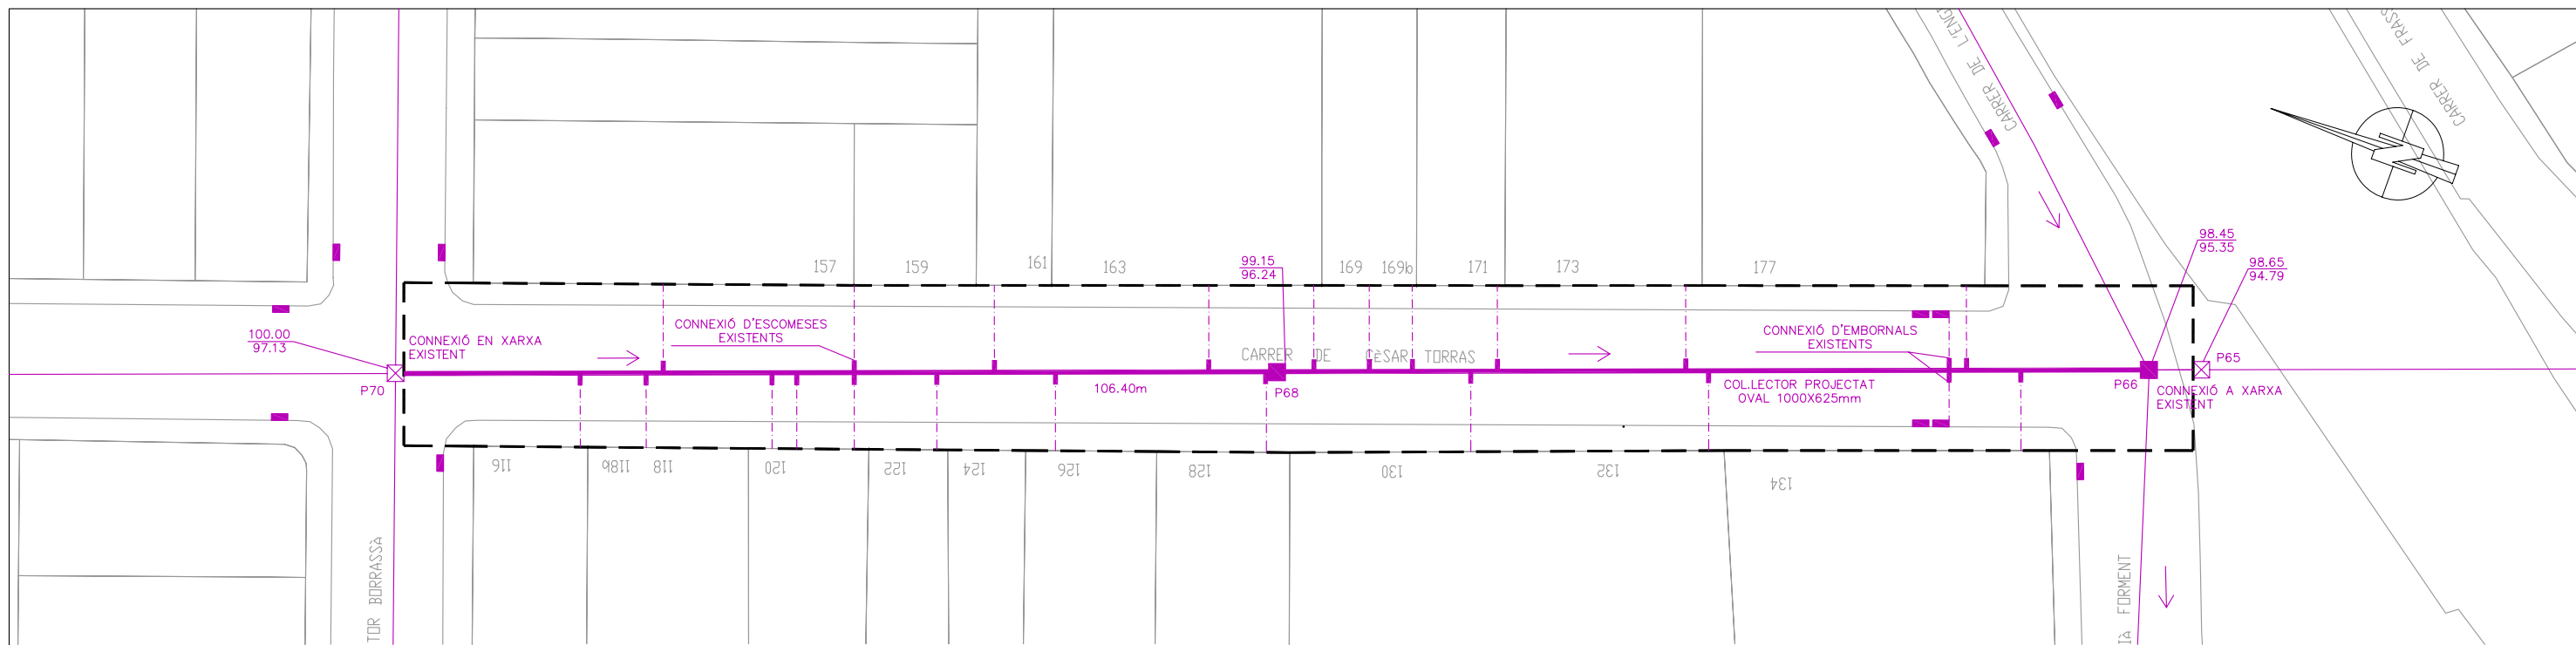


PLANTA PROJECTADA
ESCALA: 1/400

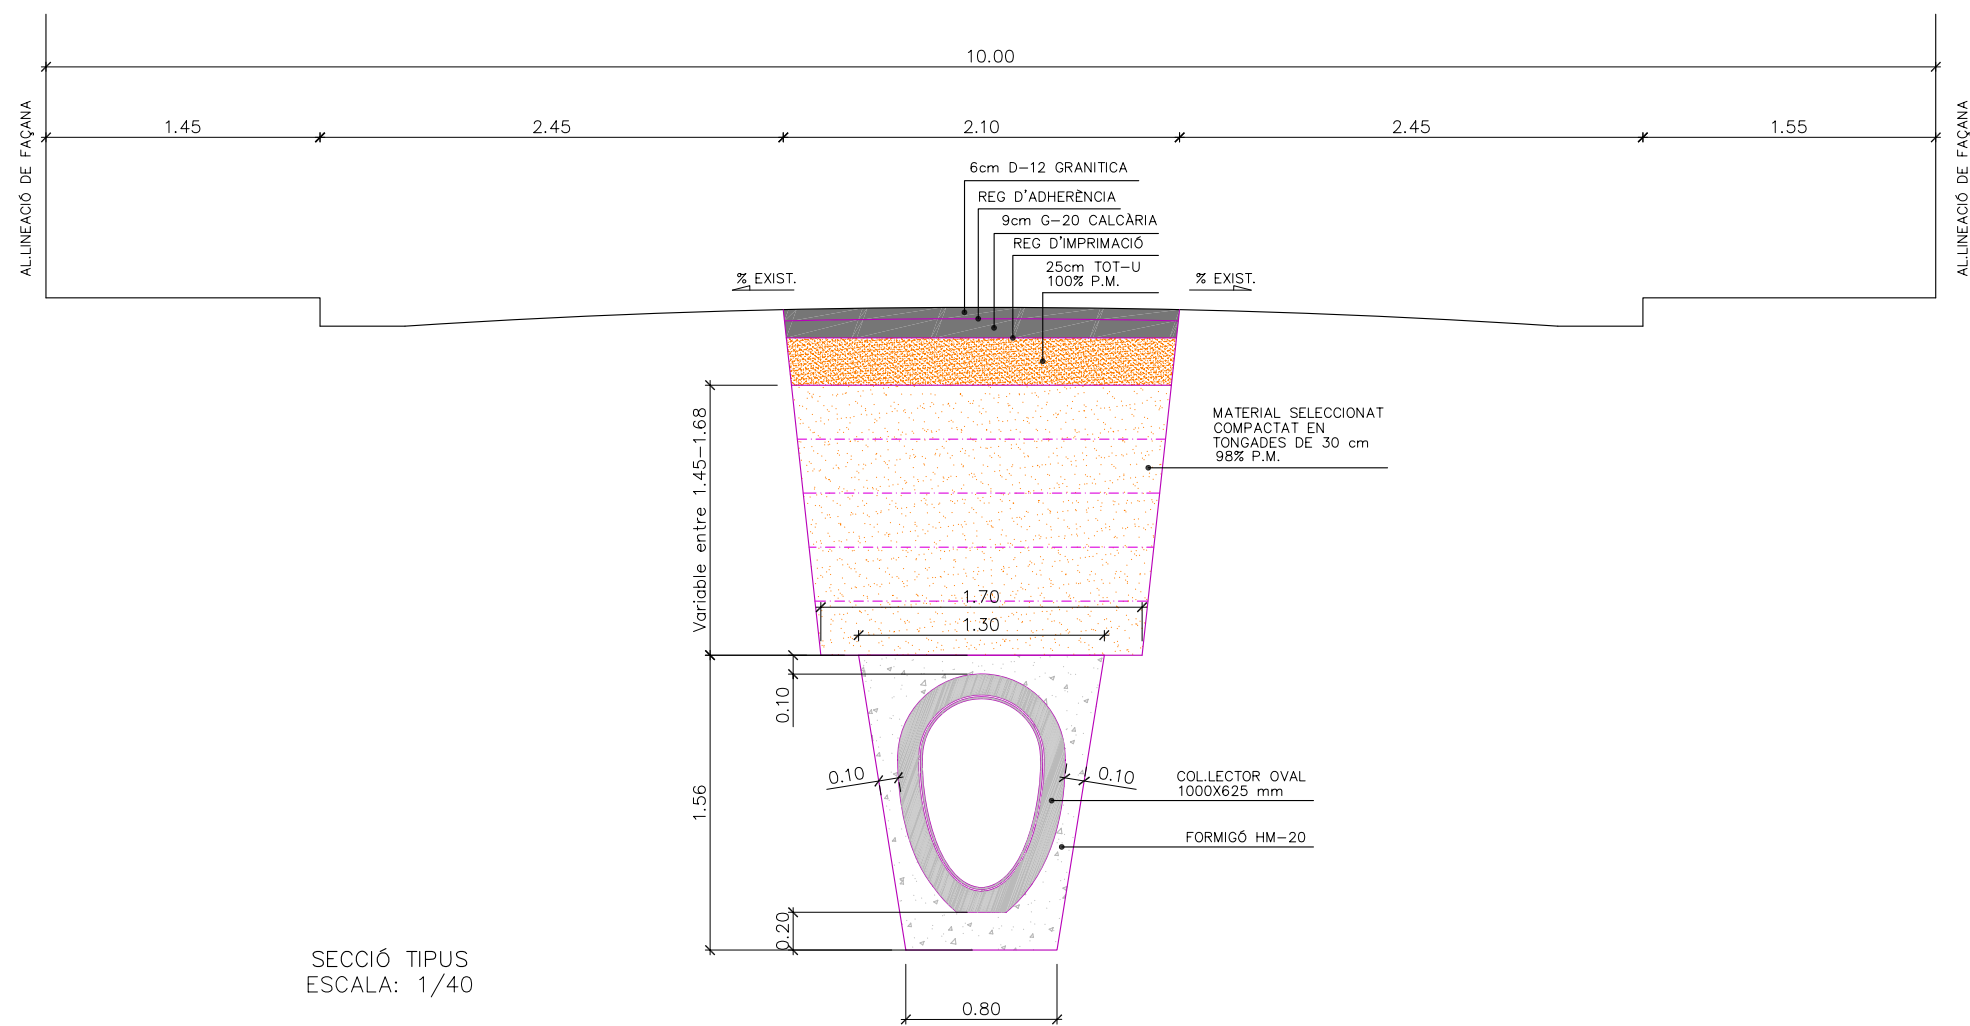

SECCIÓ TIPUS
ESCALA: 1/40

NOTA
LA DISPOSICIÓ DE LES ESCOMESES PARTICULARS ÉS ORIENTATIVA.
LES COTES DELS POUS SÓN RELATIVES.
ES REFARAN LA TOTALITAT DE LES ESCOMESES EXISTENTS.

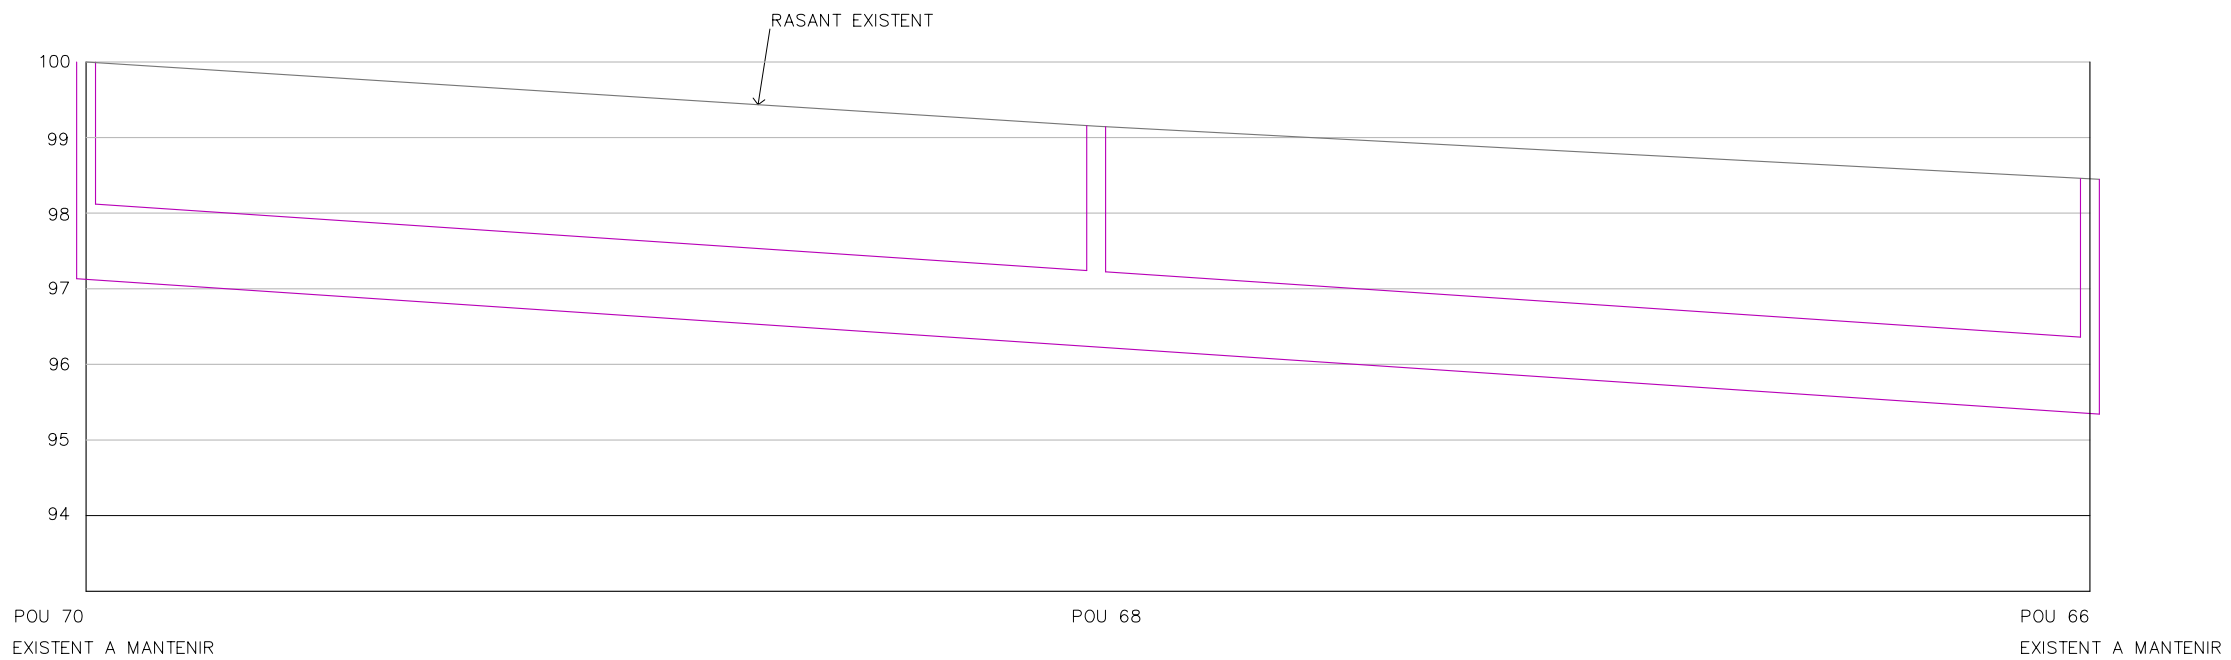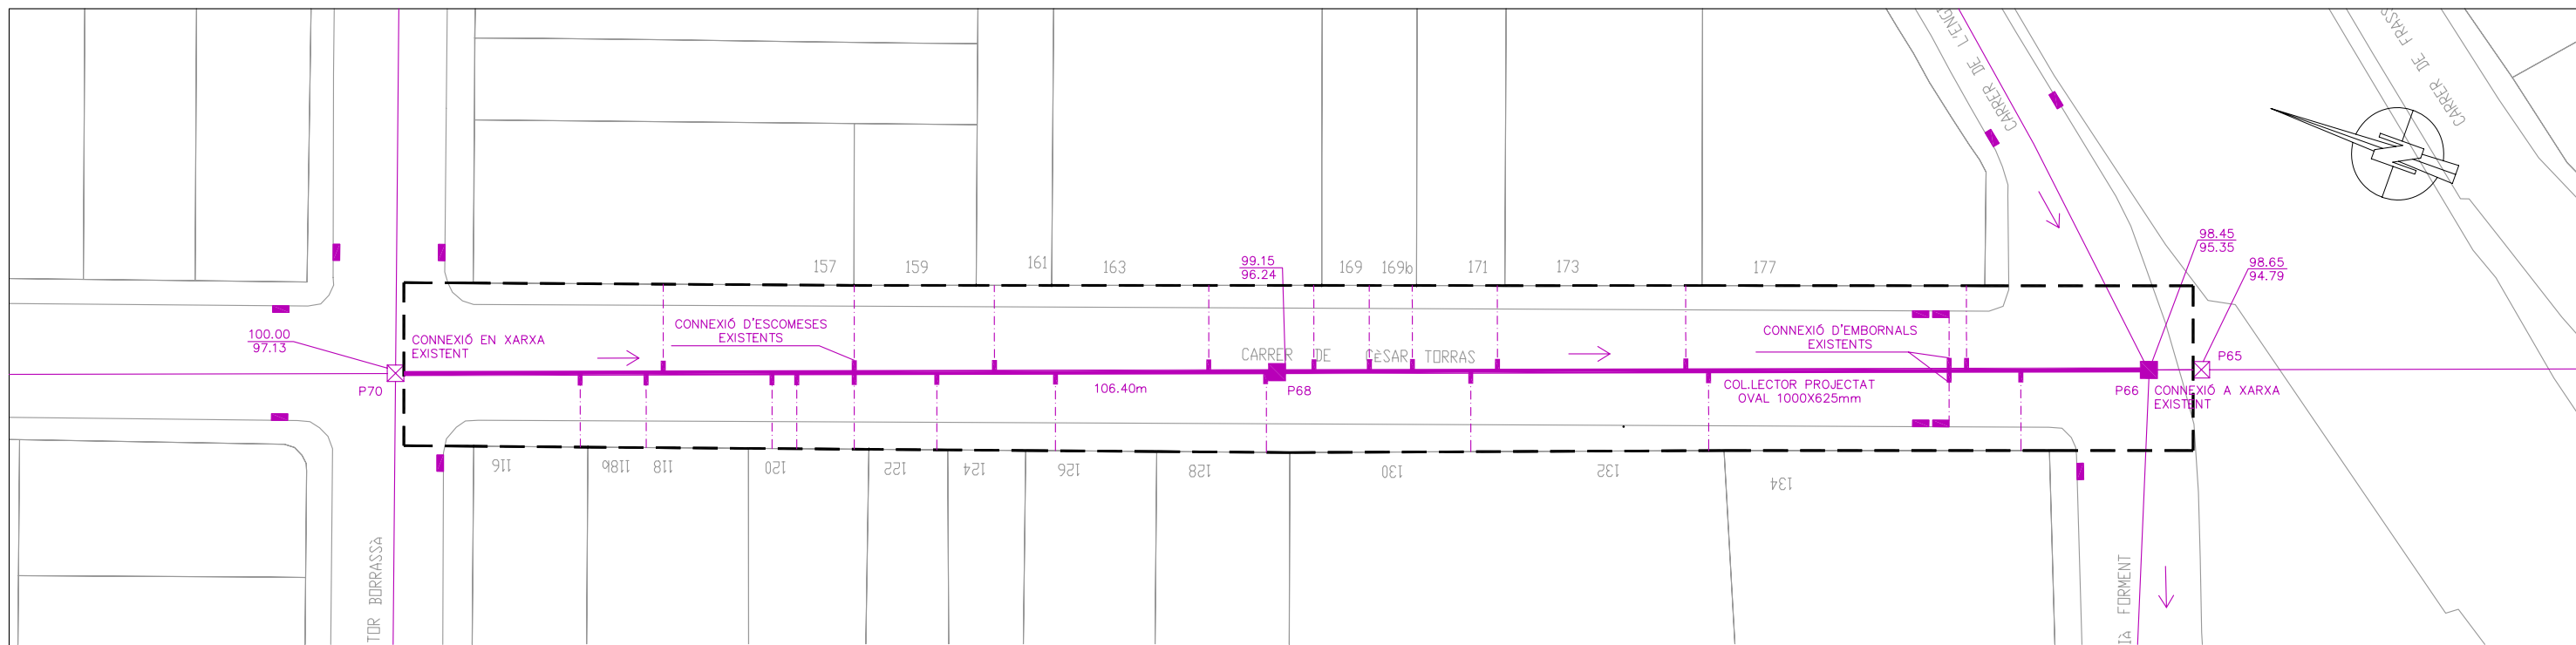

| | | | | | |
|------|---------|---------------|-------|-------|--------|
| TUB | Ø | OVAL 1000x625 | | | |
| | PENDENT | 1.67% | | | |
| COTA | RASANT | 100 | | | |
| | TUB | 97.13 | 96.24 | 99.15 | 95.35 |
| | ROJA | 2.87 | 2.91 | | 3.10 |
| P.K. | PARCIAL | 0 | 53.45 | | 52.95 |
| | ORIGEN | 0 | 53.45 | | 106.40 |


PERFIL LONG. C/CÉSAR TORRAS
 ESCALA H: 1/400
 ESCALA V: 1/100

NOTA
 LA DISPOSICIÓ DE LES ESCOMESES PARTICULARS ÉS ORIENTATIVA.
 LES COTES DELS POUS SÓN RELATIVES.
 ES REFARAN LA TOTALITAT DE LES ESCOMESES EXISTENTS.


DETALL TAPA DE REGISTRE S/ESCALA




LA ROTULA RAMPEX

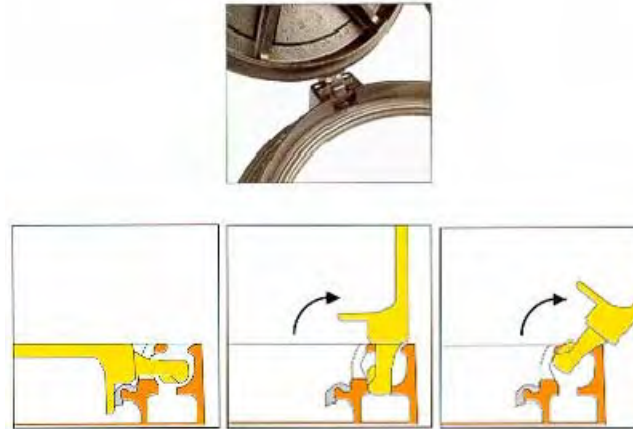

DETALL POU DE REGISTRE

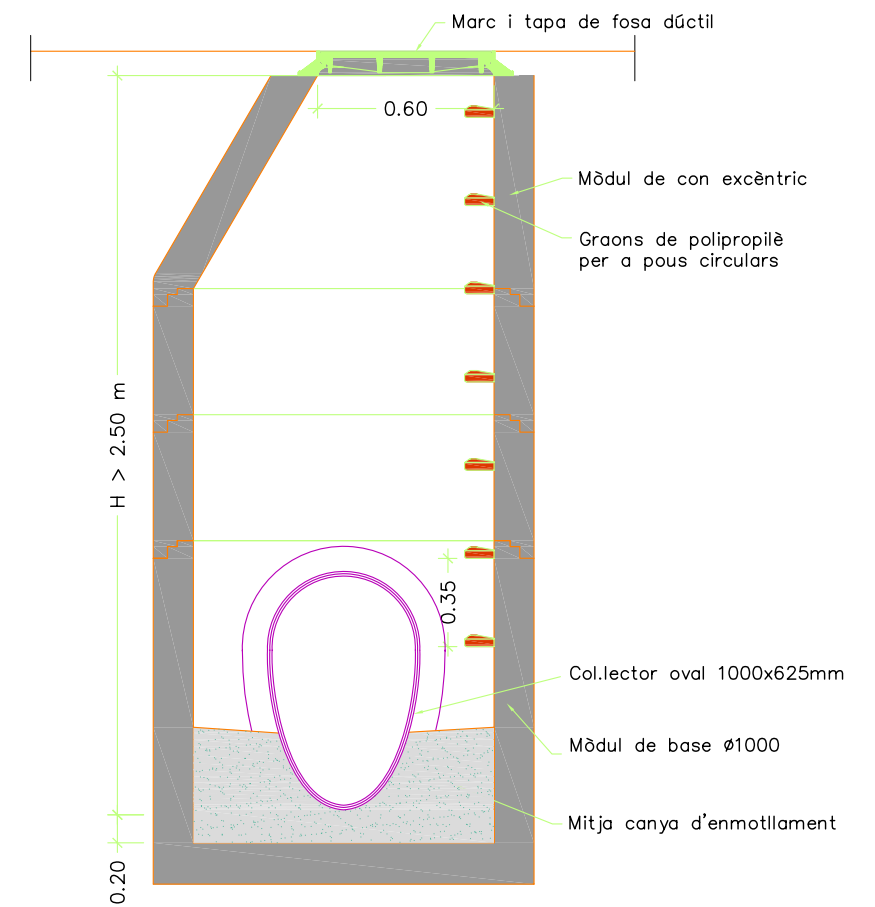

DETALL COLLECTOR OVAL S/ESCALA

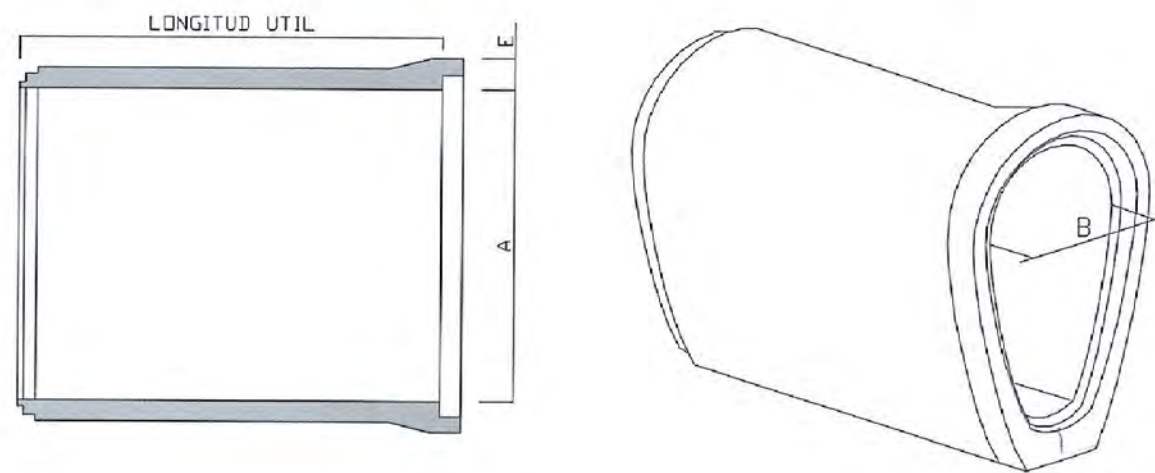

| COLLECTOR OVAL | |
|----------------|---------|
| ALÇADA A | 1000 mm |
| AMPLADA B | 625 mm |
| ESPESSOR E | 130 mm |
| LONGITUD ÚTIL | 2000 mm |