

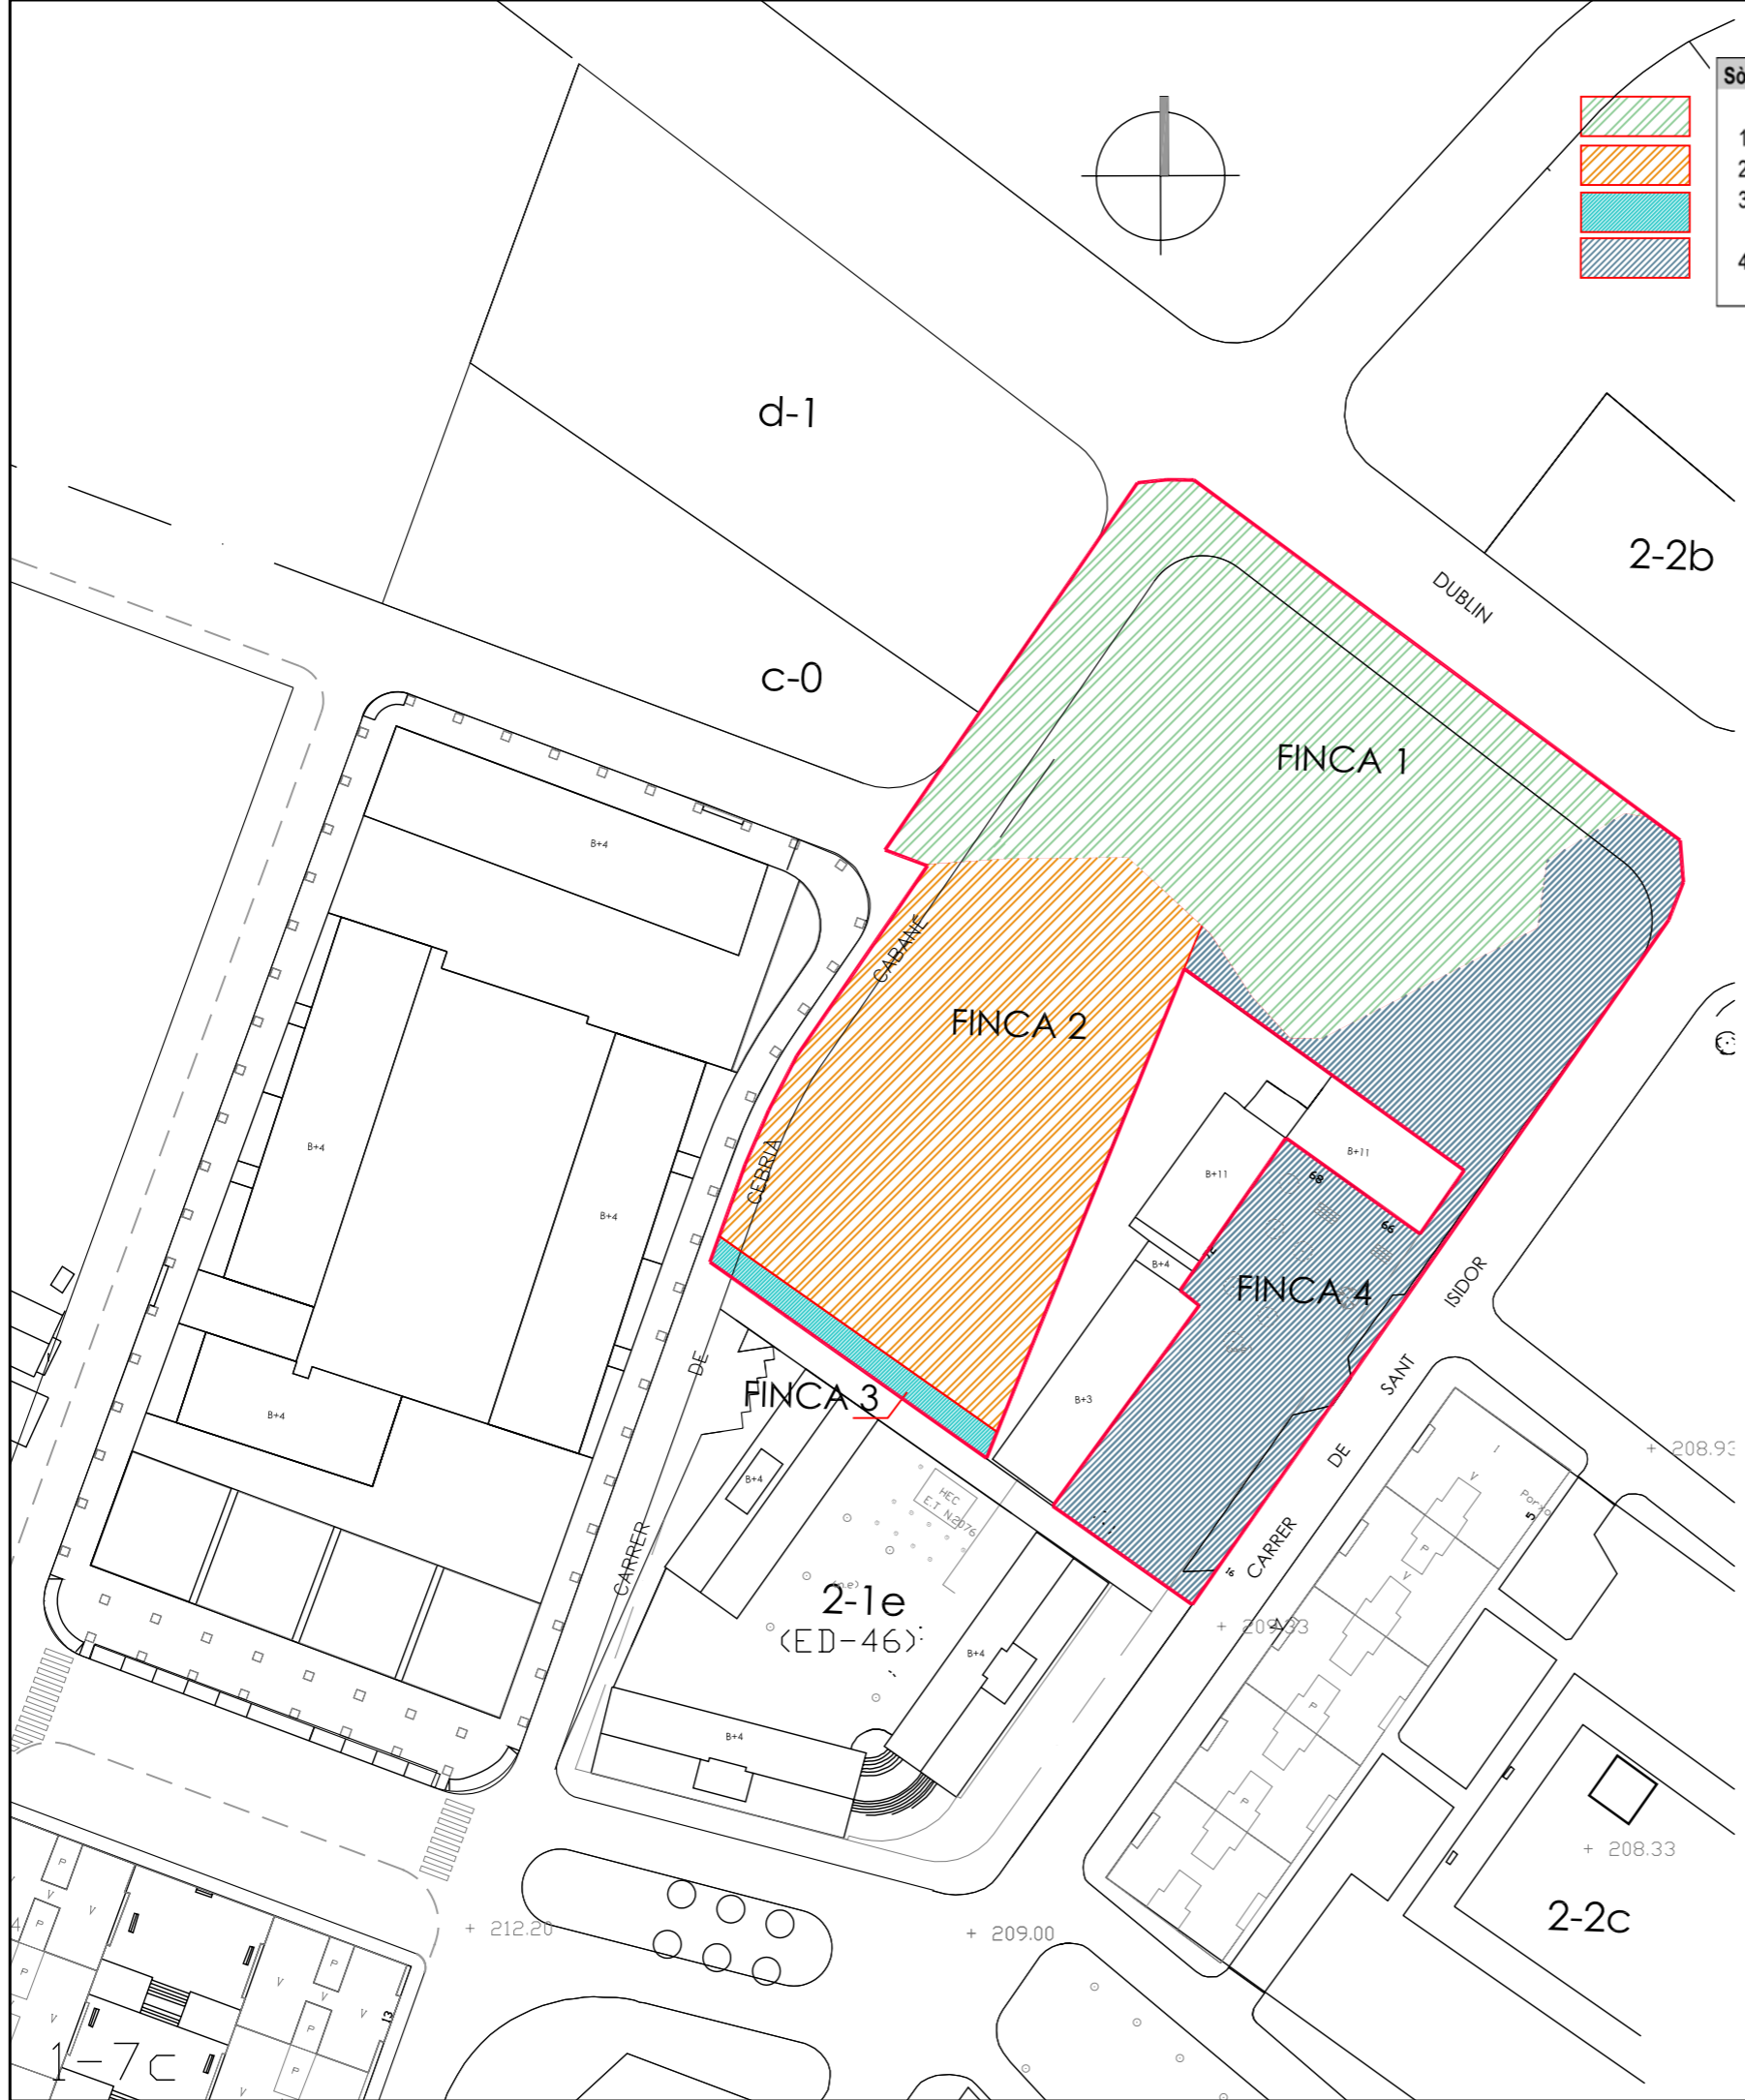


Sòl aportat		
1 Promociones Brica S.A.	3.950,19	53,97%
2 Racrepare S.L.	3.190,30	43,59%
3 Ajuntament de Sabadell	178,81	2,44%
Total amb repartiment de beneficis i càrregues	7.319,30	100,00%
4 Comunitat de Propietaris St. Isidor 70-72	2.718,83	
Total àmbit	10.038,13	

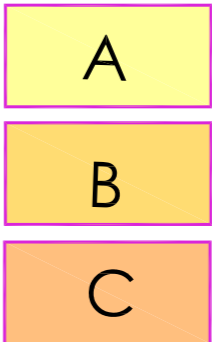

<p>balcells i pont arquitectes slp <small>carme 29, 06202 sabadell. tel. 937267794. fax 937269090 www.bipararquitectes.com bip@biparquitectes.com</small></p> 	PROMOCIONES BRICA, S.A. RACREPARE, S.L.		<small>ANNEXE</small> A1
	<small>ESTUDI DE DETALL PER A L'ORDENACIÓ DE VOLUMS DE LA ZONA QUALIFICADA COM A 2-2d DE LA UNITAT D'ACTUACIÓ 38</small>		<small>CARRER DE CEBRIÀ CABANÉ SABADELL</small>
	<small>DATA NOVEMBRE DEL 2010</small>	<small>DATA ÚLTIMA MODIFICACIÓ</small>	<small>ESCALA GRÀFICA 1/1000</small>
	Estructura de la propietat UA 38		
<small>LA PROPIETAT</small>		<small>ELS ARQUITECTES balcells i pont arquitectes slp</small>	

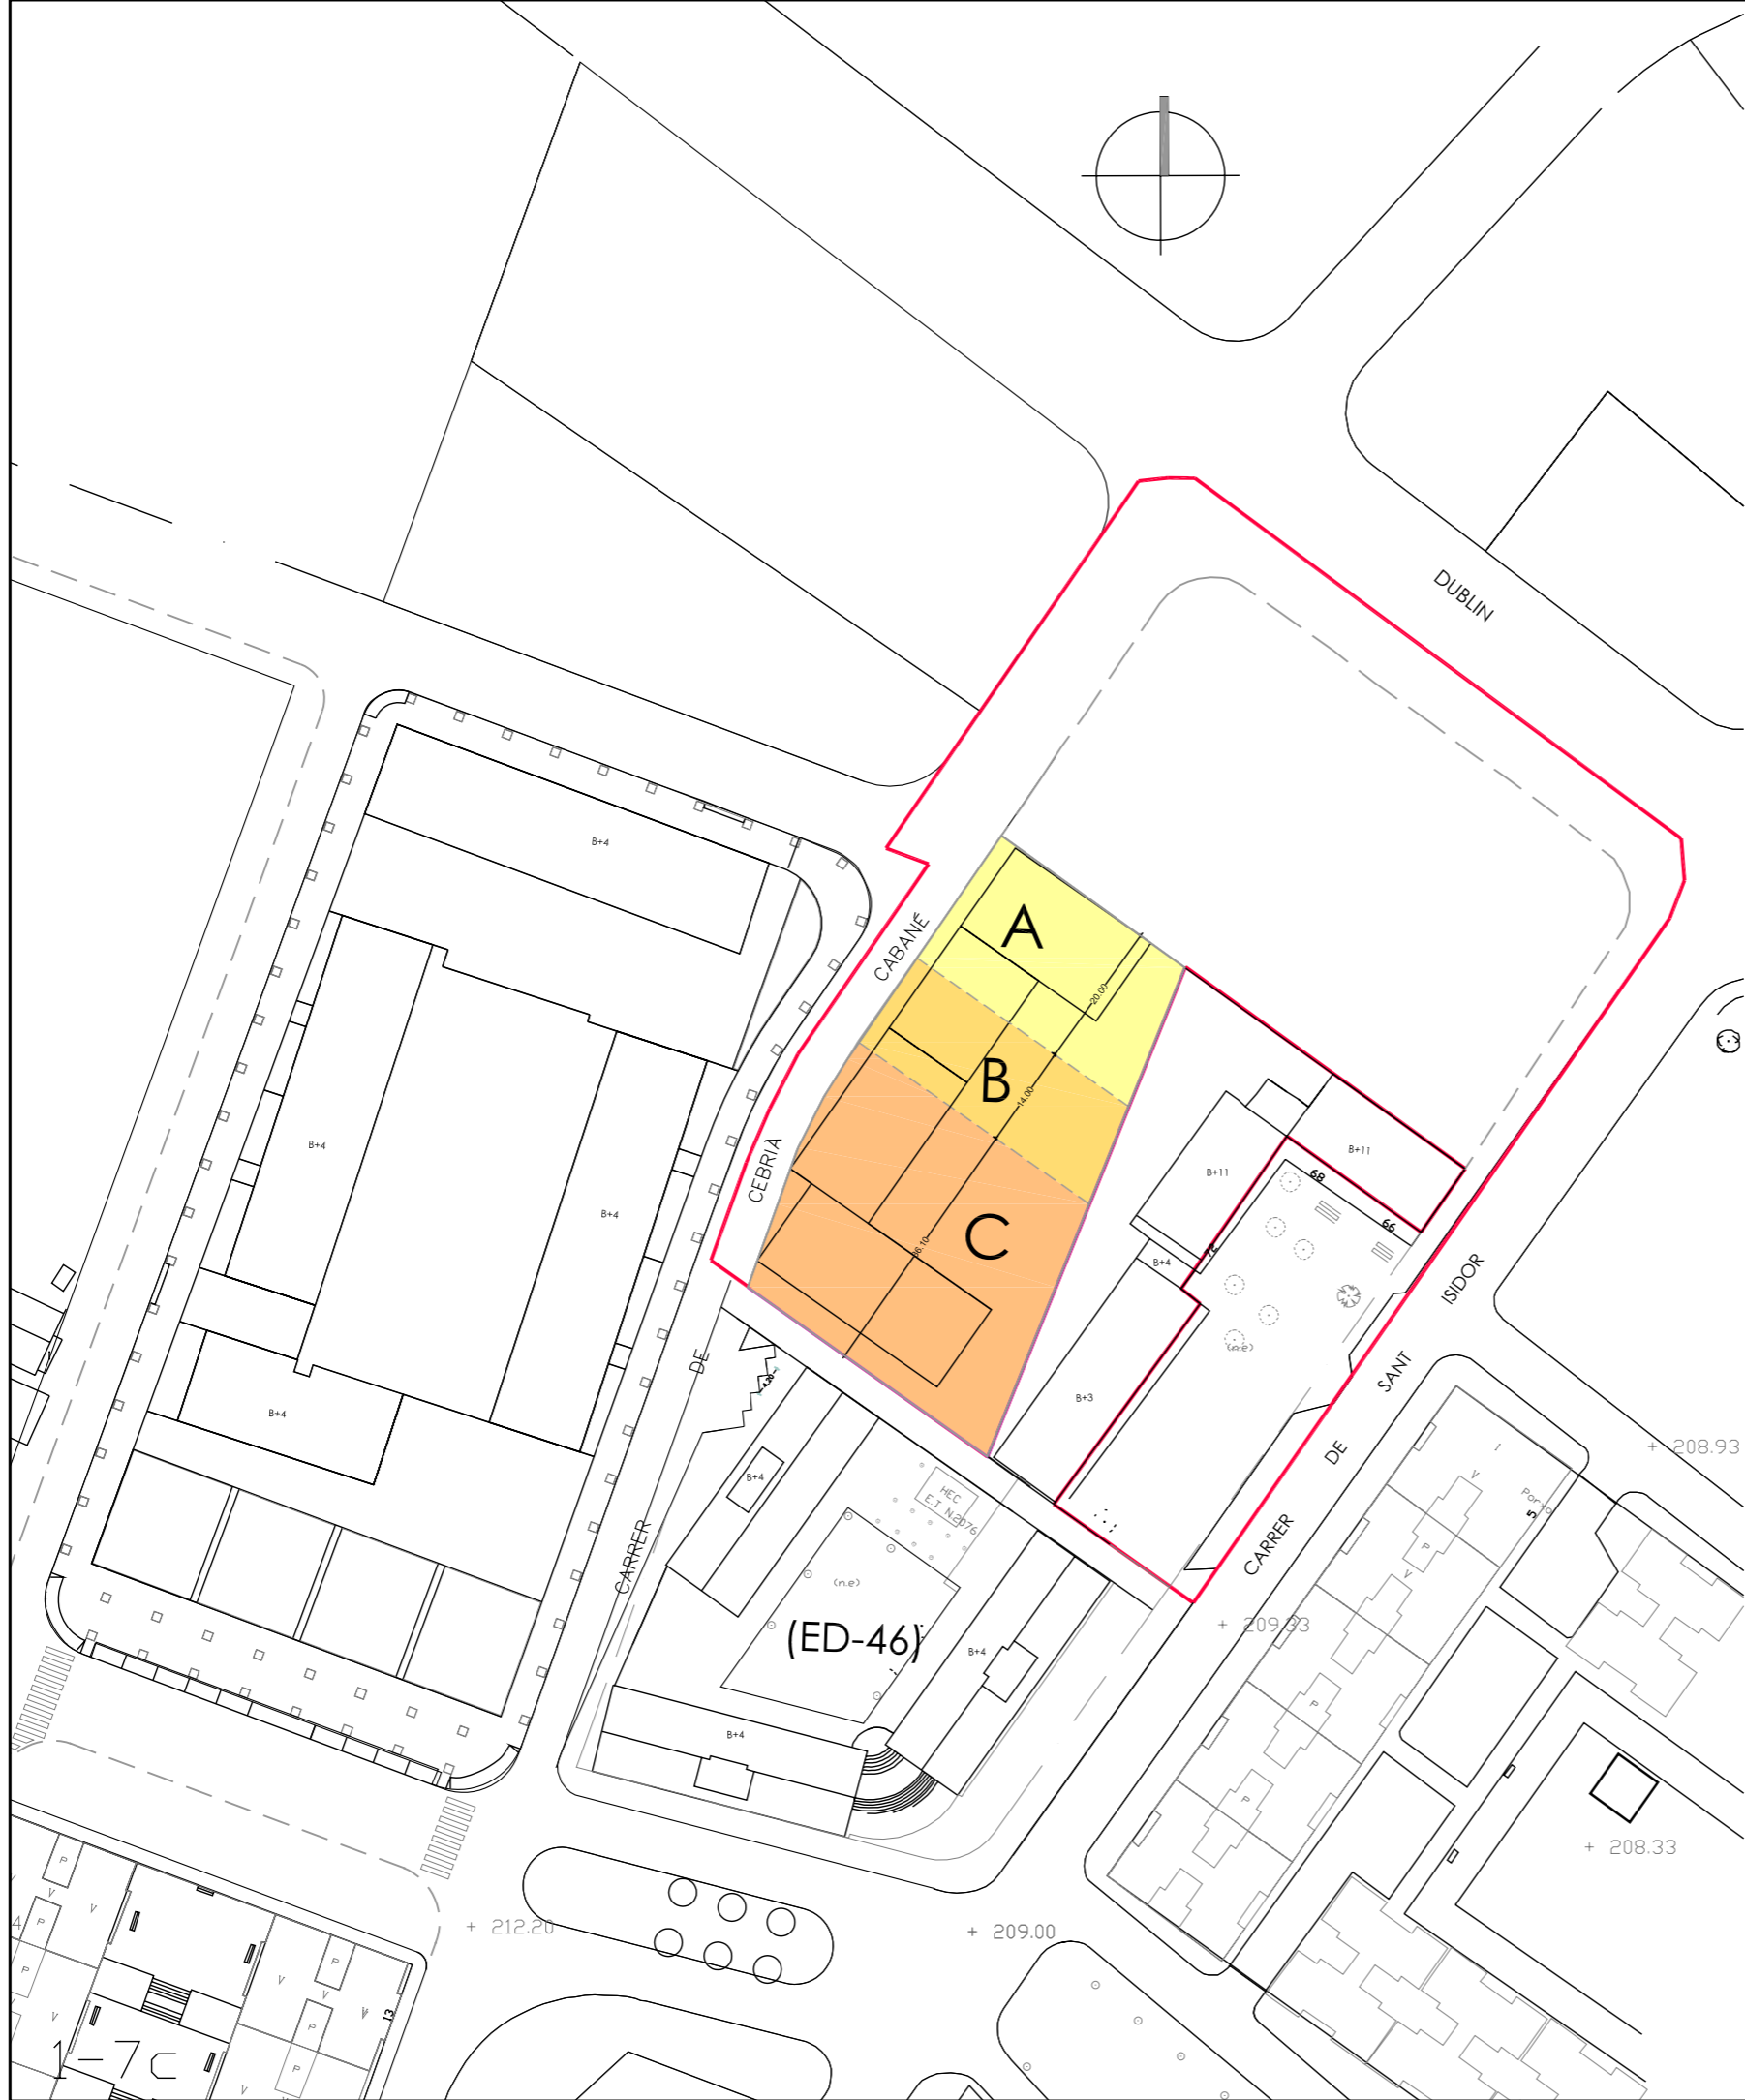

Previsió parcel·les resultants	
A	665,15
B	516,87
C	1.451,60
Total	2.633,62

<p>balcells i pont arquitectes slp carme 29, 08202 sabadell. tel. 937267794. fax 937299090 www.bipararquitectes.com bip@biparquitectes.com</p>	PROMOCIONES BRICA, S.A. RACREPRE, S.L.		ANNEXE <h1>A2</h1>
	ESTUDI DE DETALL PER A L'ORDENACIÓ DE VOLUMS DE LA ZONA QUALIFICADA COM A 2-2d DE LA UNITAT D'ACTUACIÓ 38		CARRER DE CEBRIÀ CABANÉ SABADELL
	DATA NOVEMBRE DEL 2010	DATA ÚLTIMA MODIFICACIÓ	ESCALA GRÀFICA 1/1000
	Previsió parcel·les resultants		
LA PROPIETAT		ELS ARQUITECTES balcells i pont arquitectes slp	



balcells i pont arquitectes slp <small>carme 25. 06202 sabadell. tel. 937267754. fax 937259090 www.bipararquitectes.com bip@biparquitectes.com</small>	PROMOCIONES BRICA, S.A. RACREPARE, S.L.		ANNEXE A3	
	ESTUDI DE DETALL PER A L'ORDENACIÓ DE VOLUMS DE LA ZONA QUALIFICADA COM A 2-2d DE LA UNITAT D'ACTUACIÓ 38		CARRER DE GEBRIÀ CABANÉ SABADELL	
	DATA NOVEMBRE DEL 2010	DATA ÚLTIMA MODIFICACIÓ	ESCALA GRÀFICA	
	Imatge virtual			
LA PROPIETAT		ELS ARQUITECTES balcells i pont arquitectes slp		