
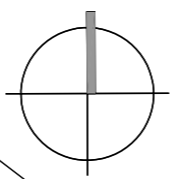



balcells i pont arquitectes slp <small>camí 25, 08202 sabadell, tel. 937267794 fax. 937259080 www.balcellsip.com info@balcellsip.com</small>	PROMOCIONES BRICA, S.A. RACREPARE, S.L.		INFORMACIÓ 11
	<small>ESTUDI DE DETALL PER A L'ORDENACIÓ DE VOLUMS DE LA ZONA QUALIFICADA COM A 2-20 DE LA UNITAT D'ACTUACIÓ 38</small>		<small>CARRER DE CEBRIÀ CABANE SABADELL</small>
	<small>DATA NOVEMBRE DEL 2010</small>	<small>DATA ÚLTIMA MODIFICACIÓ</small>	<small>ESCALA GRÀFICA</small>
	Situació		
<small>LA PROPIETAT</small>		<small>ELS ARQUITECTES balcells i pont arquitectes slp</small>	

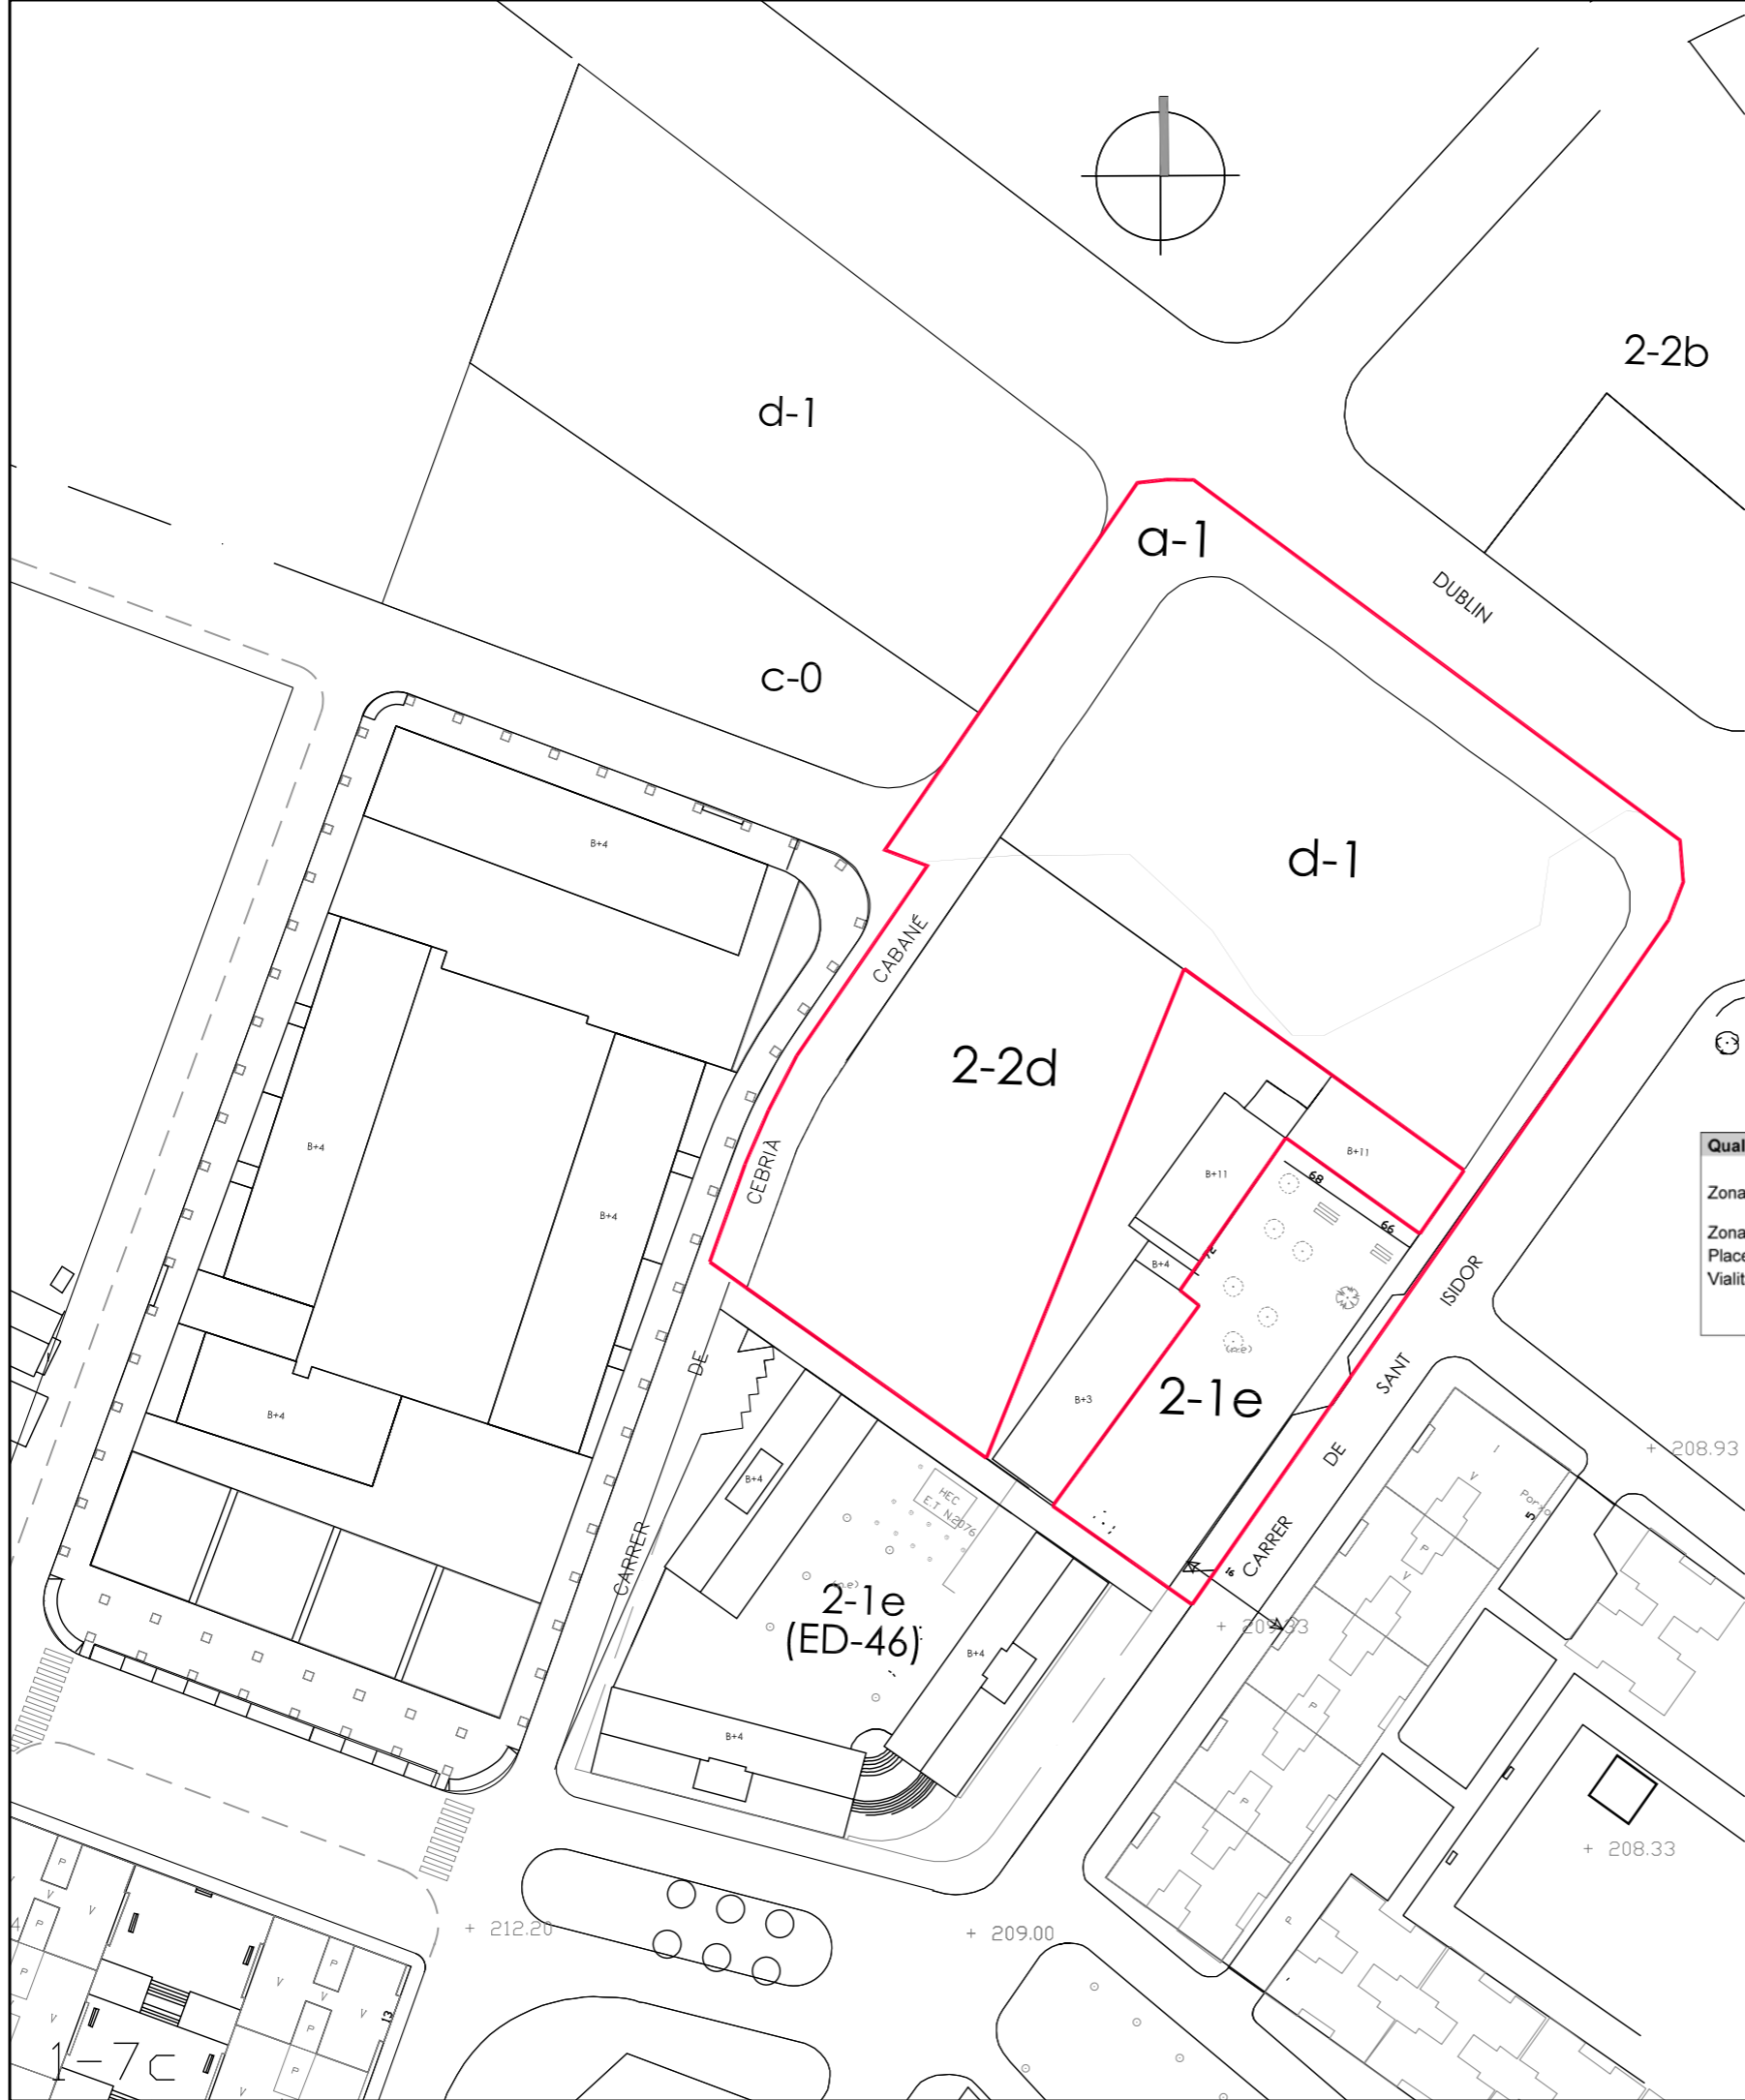

Àmbit UA 38
10.038,13m²

Qualificacions urbanístiques (Planejament vigent)		Clau	Superfície
Zona residencial en conjunts amb espais oberts, subzona "d"	2-2d	2.633,62	26,24%
Zona residencial en conjunts amb espais oberts, subzona "e" - espai lliure	2-1e	1.119,54	11,15%
Places i jardins urbans	d-1	2.567,66	25,58%
Vialitat local	a-1	3.717,31	37,03%
		10.038,13	100,00%

<p>balcells i pont arquitectes slp carme 29, 08202 sabadell. tel. 937267794. fax 937290900 www.biparquitectes.com bip@biparquitectes.com</p>	PROMOCIONES BRICA, S.A.		INFORMACIÓ
	RACREPARE, S.L.		12
	ESTUDI DE DETALL PER A L'ORDENACIÓ DE VOLUMS DE LA ZONA QUALIFICADA COM A 2-2d DE LA UNITAT D'ACTUACIÓ 38		CARRER DE CEBRIÀ CABANÉ SABADELL
	DATA NOVEMBRE DEL 2010	DATA ÚLTIMA MODIFICACIÓ	ESCALA GRÀFICA 1/1000
Planejament vigent i àmbit UA38			
LA PROPIETAT		ELS ARQUITECTES balcells i pont arquitectes slp	

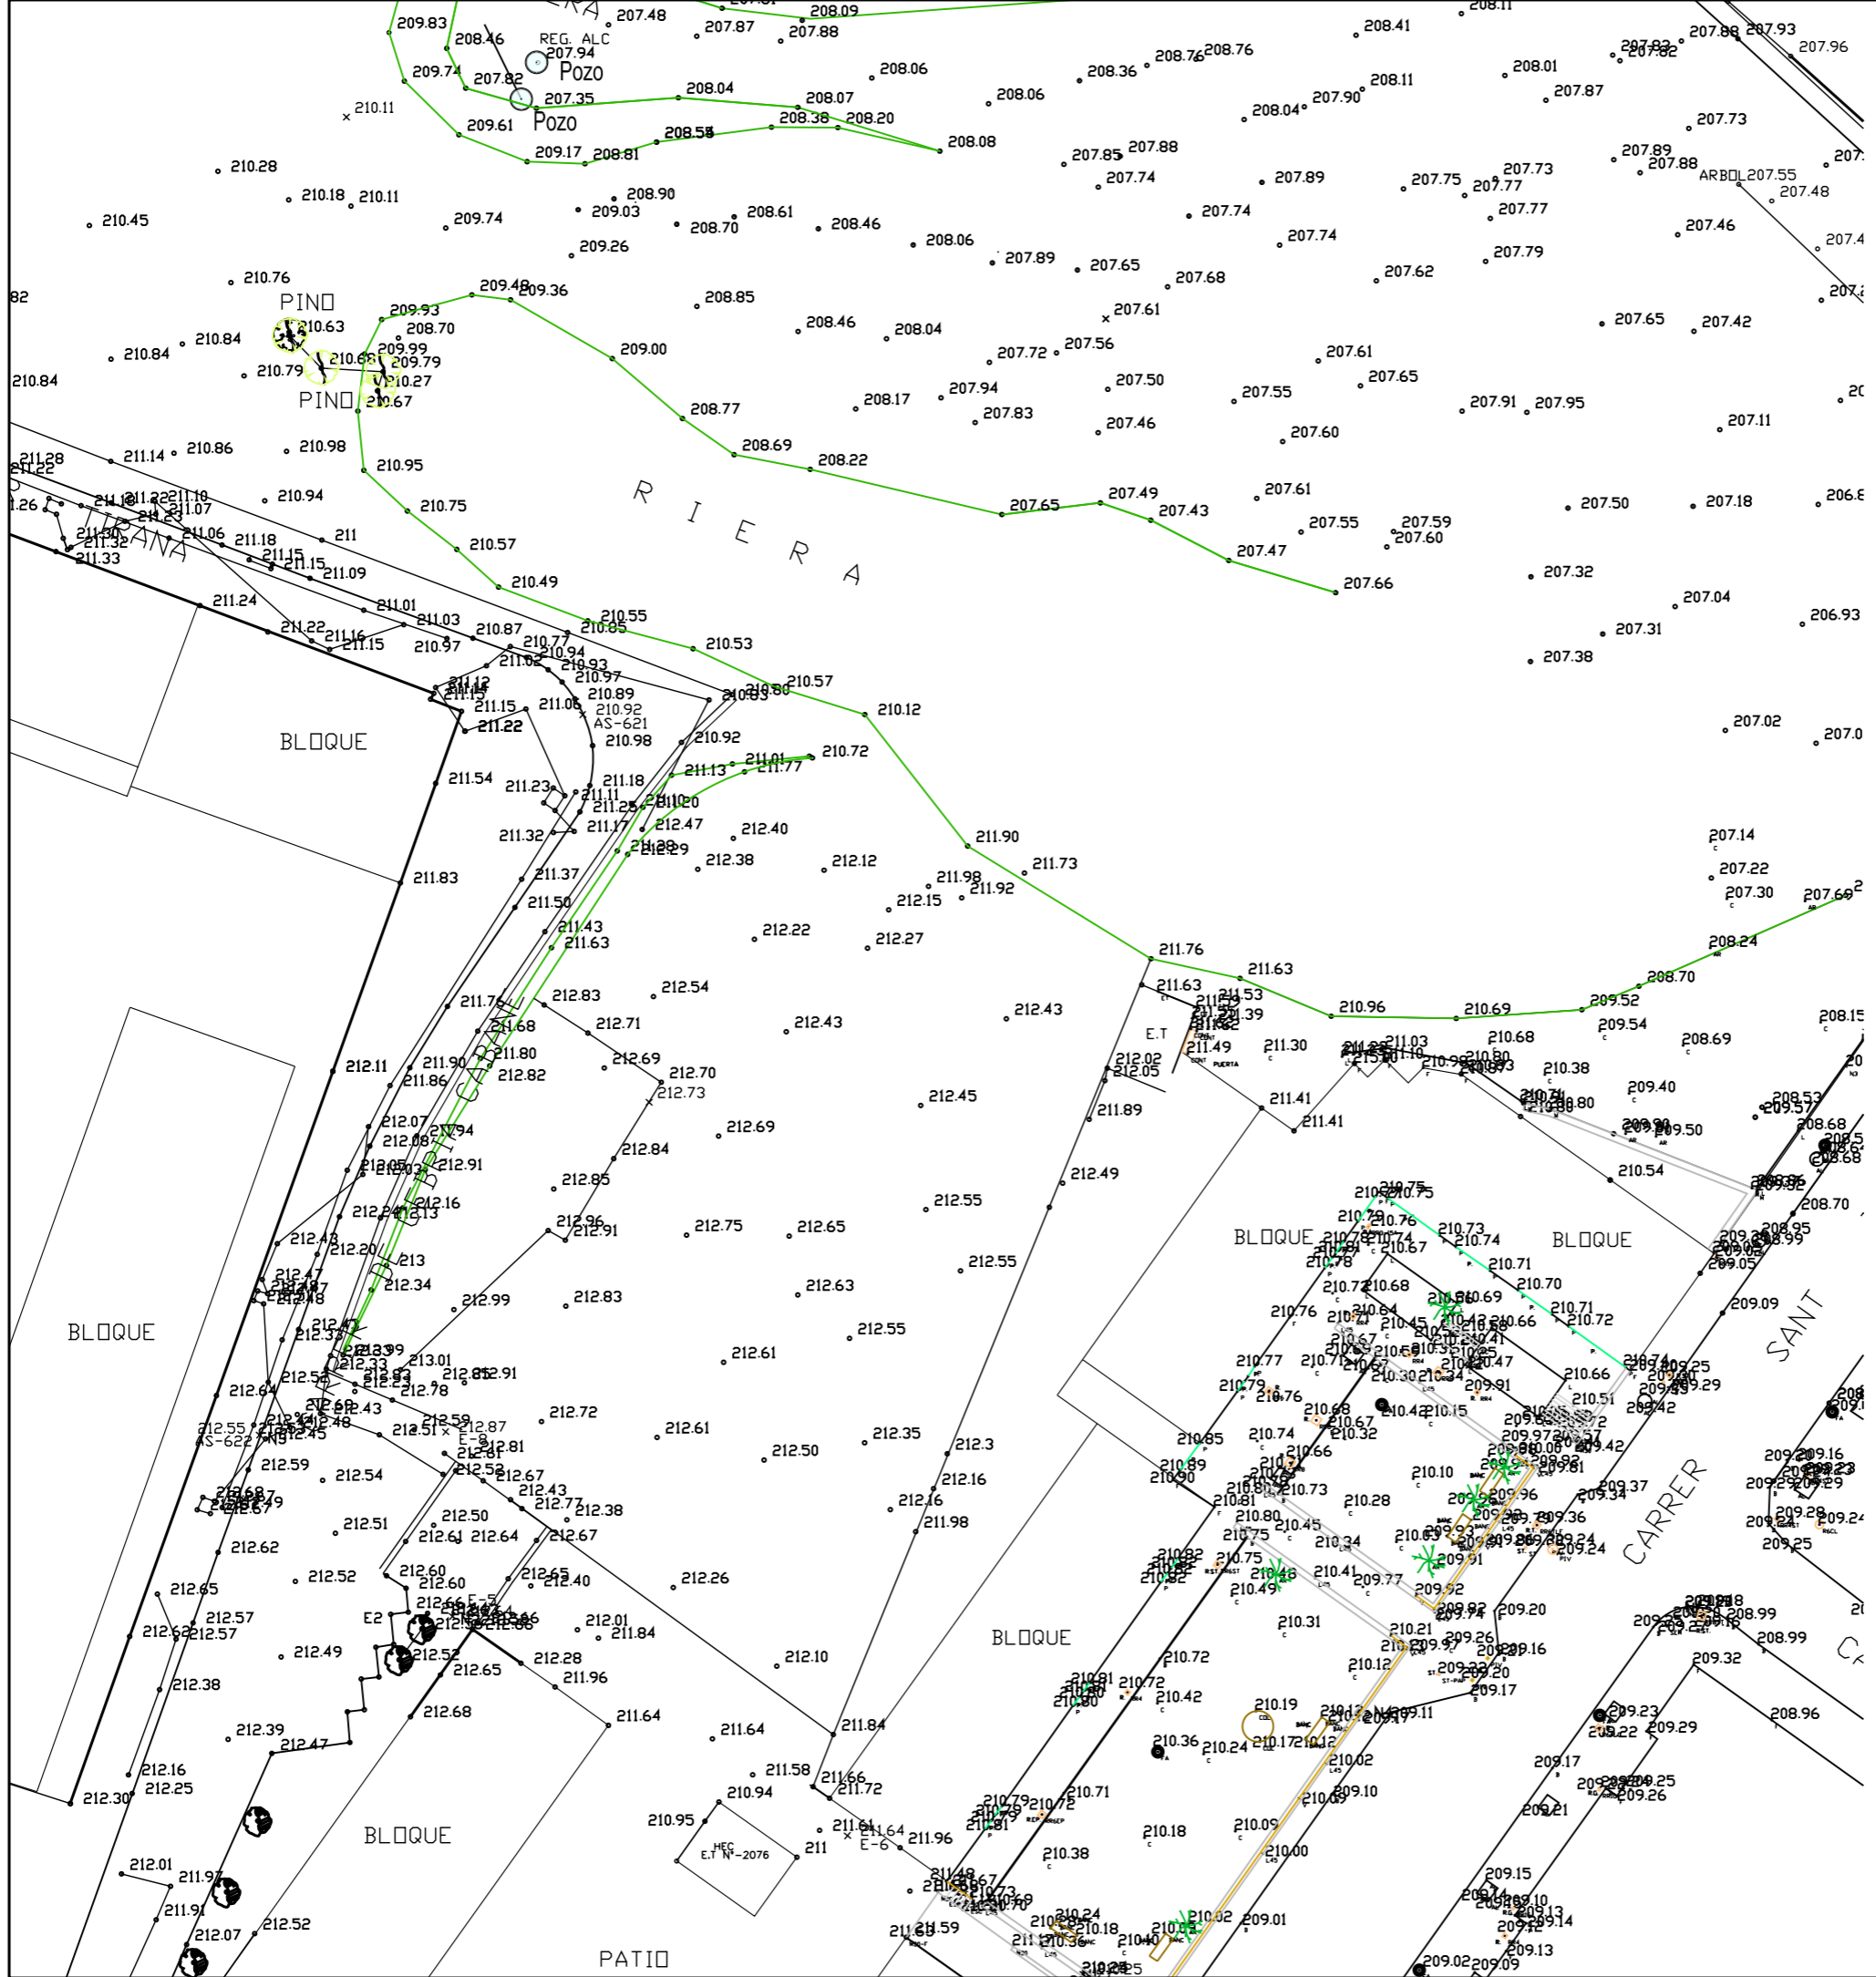

LEYENDA

R.T.	REGISTRO TELEFONO
R.ST.	REGISTRO SEÑAL TRAFICO
R.A.	REGISTRO AGUA
R.AP.	REGISTRO ALUMBRADO PUBLICO
P.	PUERTA
IMB.	IMBORNAL
—	BORDILLO
—	FACHADA
—	MURO
—	PUERTA
—	VALLA
—	MOBILIARIO URBANO
—	ESCALERAS
—	ALCORQUE
—	VADO

balcells i pont arquitectes slp <small>carre 25, 06202 Sabadell. Tel. 937267754. Fax 937259090 www.biparquitectes.com bip@biparquitectes.com</small>	PROMOCIONES BRICA, S.A. RACREPRE, S.L.		INFORMACIÓ <h1>14</h1>
	ESTUDI DE DETALL PER A L'ORDENACIÓ DE VOLUMS DE LA ZONA QUALIFICADA COM A 2-2d DE LA UNITAT D'ACTUACIÓ 38		CARRER DE CEBRIÀ CABANÉ SABADELL
DATA NOVEMBRE DEL 2010	DATA ÚLTIMA MODIFICACIÓ	ESCALA GRÀFICA 1/500	
<h2>Topogràfic 2-2d</h2>			
LA PROPIETAT		ELS ARQUITECTES balcells i pont arquitectes slp	