


Àmbit ED
2.633,62m²


<p>balcells i pont arquitectes slp carme 29, 08202 sabadell. tel. 937267754. fax 937259090 www.biparquitectes.com bip@biparquitectes.com</p>	<p>PROMOCIONES BRICA, S.A. RACREPARE, S.L.</p>		<p>NORMATIU N1</p>
	<p>ESTUDI DE DETALL PER A L'ORDENACIÓ DE VOLUMS DE LA ZONA QUALIFICADA COM A 2-2d DE LA UNITAT D'ACTUACIÓ 38</p>		<p>CARRER DE CEBRIÀ CABANÉ SABADELL</p>
	<p>DATA NOVEMBRE DEL 2010</p>	<p>DATA ÚLTIMA MODIFICACIÓ</p>	<p>ESCALA GRÀFICA 1/1000</p>
	<p>Àmbit estudi de detall</p>		
<p>LA PROPIETAT</p>		<p>ELS ARQUITECTES balcells i pont arquitectes slp</p>	

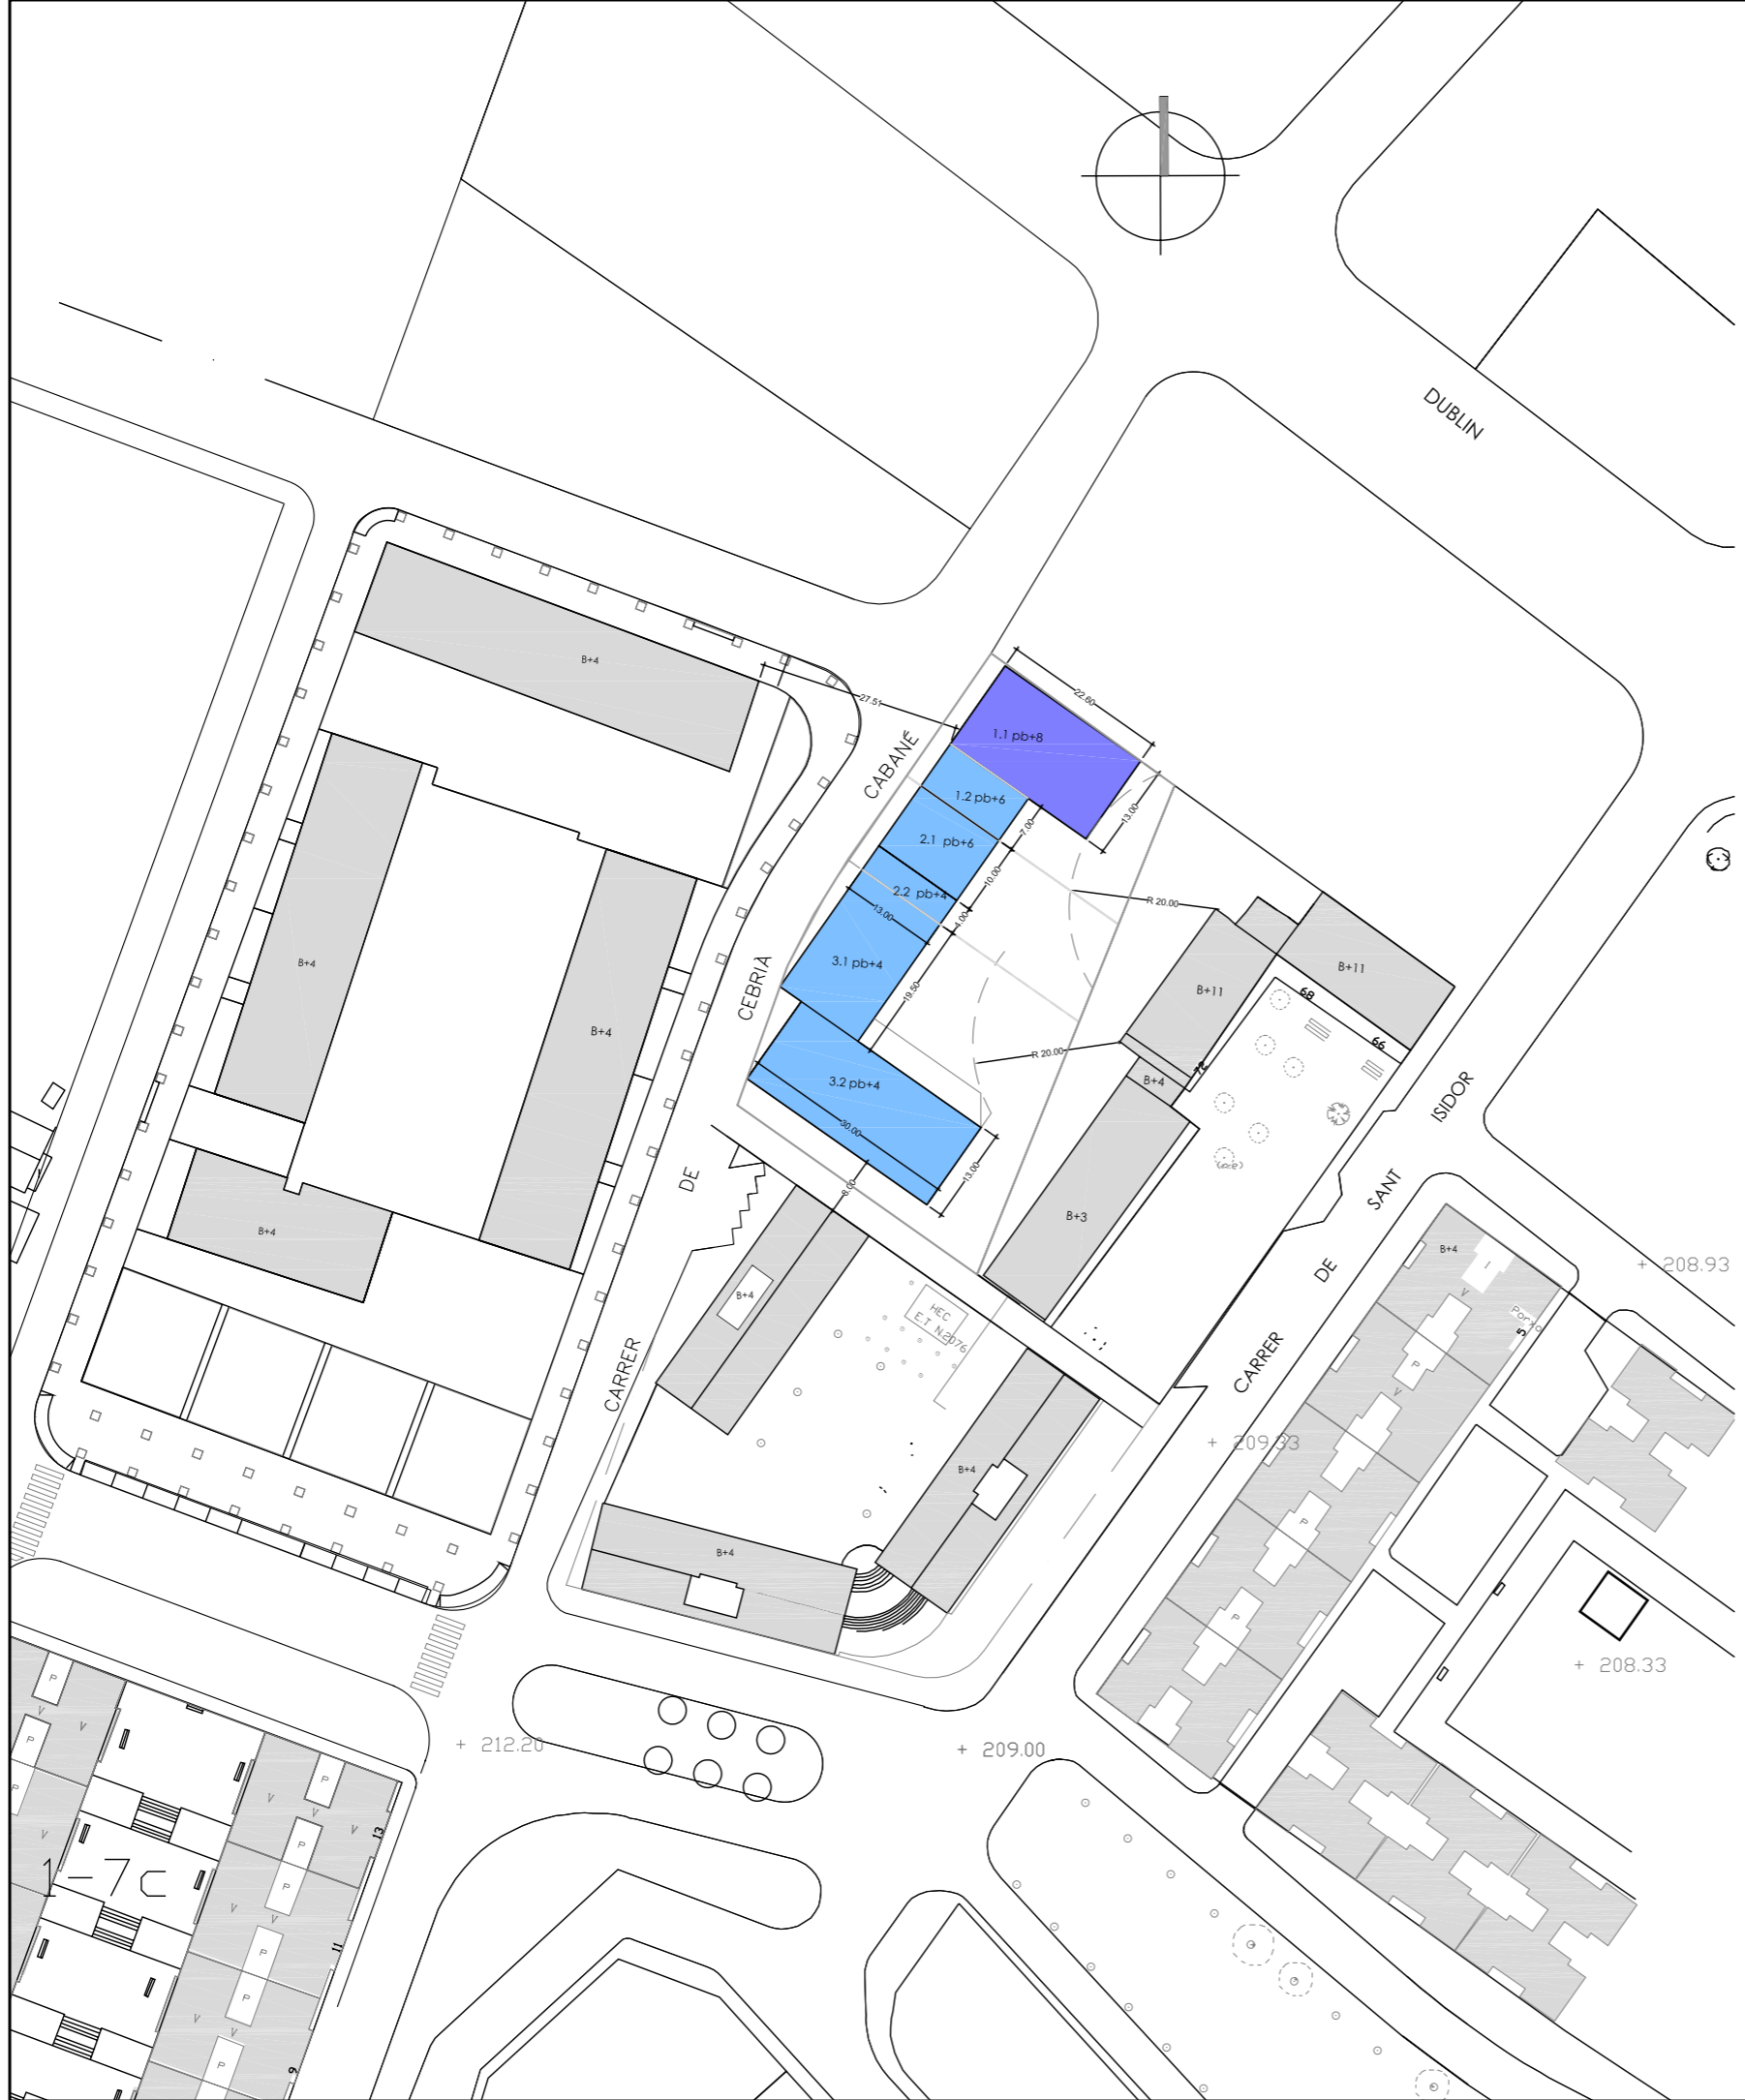


balcells i pont arquitectes slp <small>carme 23, 06202 sabadell. tel. 937267754. fax 937259090 www.biparquitectes.com bip@biparquitectes.com</small>	PROMOCIONES BRICA, S.A. RACREPARE, S.L.		<small>NORMATIU</small> N2
	<small>ESTUDI DE DETALL PER A L'ORDENACIÓ DE VOLUMS DE LA ZONA QUALIFICADA COM A 2-2d DE LA UNITAT D'ACTUACIÓ 38</small>		<small>CARRER DE CEBRIÀ CABANÉ SABADELL</small>
	<small>DATA</small> <small>NOVEMBRE DEL 2010</small>	<small>DATA ÚLTIMA MODIFICACIÓ</small>	<small>ESCALA GRÀFICA</small> <small>1/1000</small>
	Ordenació de l'edificació 1/1000		
<small>LA PROPIETAT</small>	<small>ELS ARQUITECTES</small> balcells i pont arquitectes slp		




<p>balcells i pont arquitectes slp carrer 23, 08202 Sabadell, tel. 937267754, fax 937259090 www.biparquitectes.com bip@biparquitectes.com</p>	PROMOCIONES BRICA, S.A. RACREPARE, S.L.		NORMATIU <h1>N3</h1>
	ESTUDI DE DETALL PER A L'ORDENACIÓ DE VOLUMS DE LA ZONA QUALIFICADA COM A 2-2d DE LA UNITAT D'ACTUACIÓ 38		CARRER DE CEBRIA CABANÉ SABADELL
	DATA NOVEMBRE DEL 2010	DATA ÚLTIMA MODIFICACIÓ	ESCALA GRÀFICA 1/500
	Ordenació de l'edificació cotes		
LA PROPIETAT		ELS ARQUITECTES balcells i pont arquitectes slp	

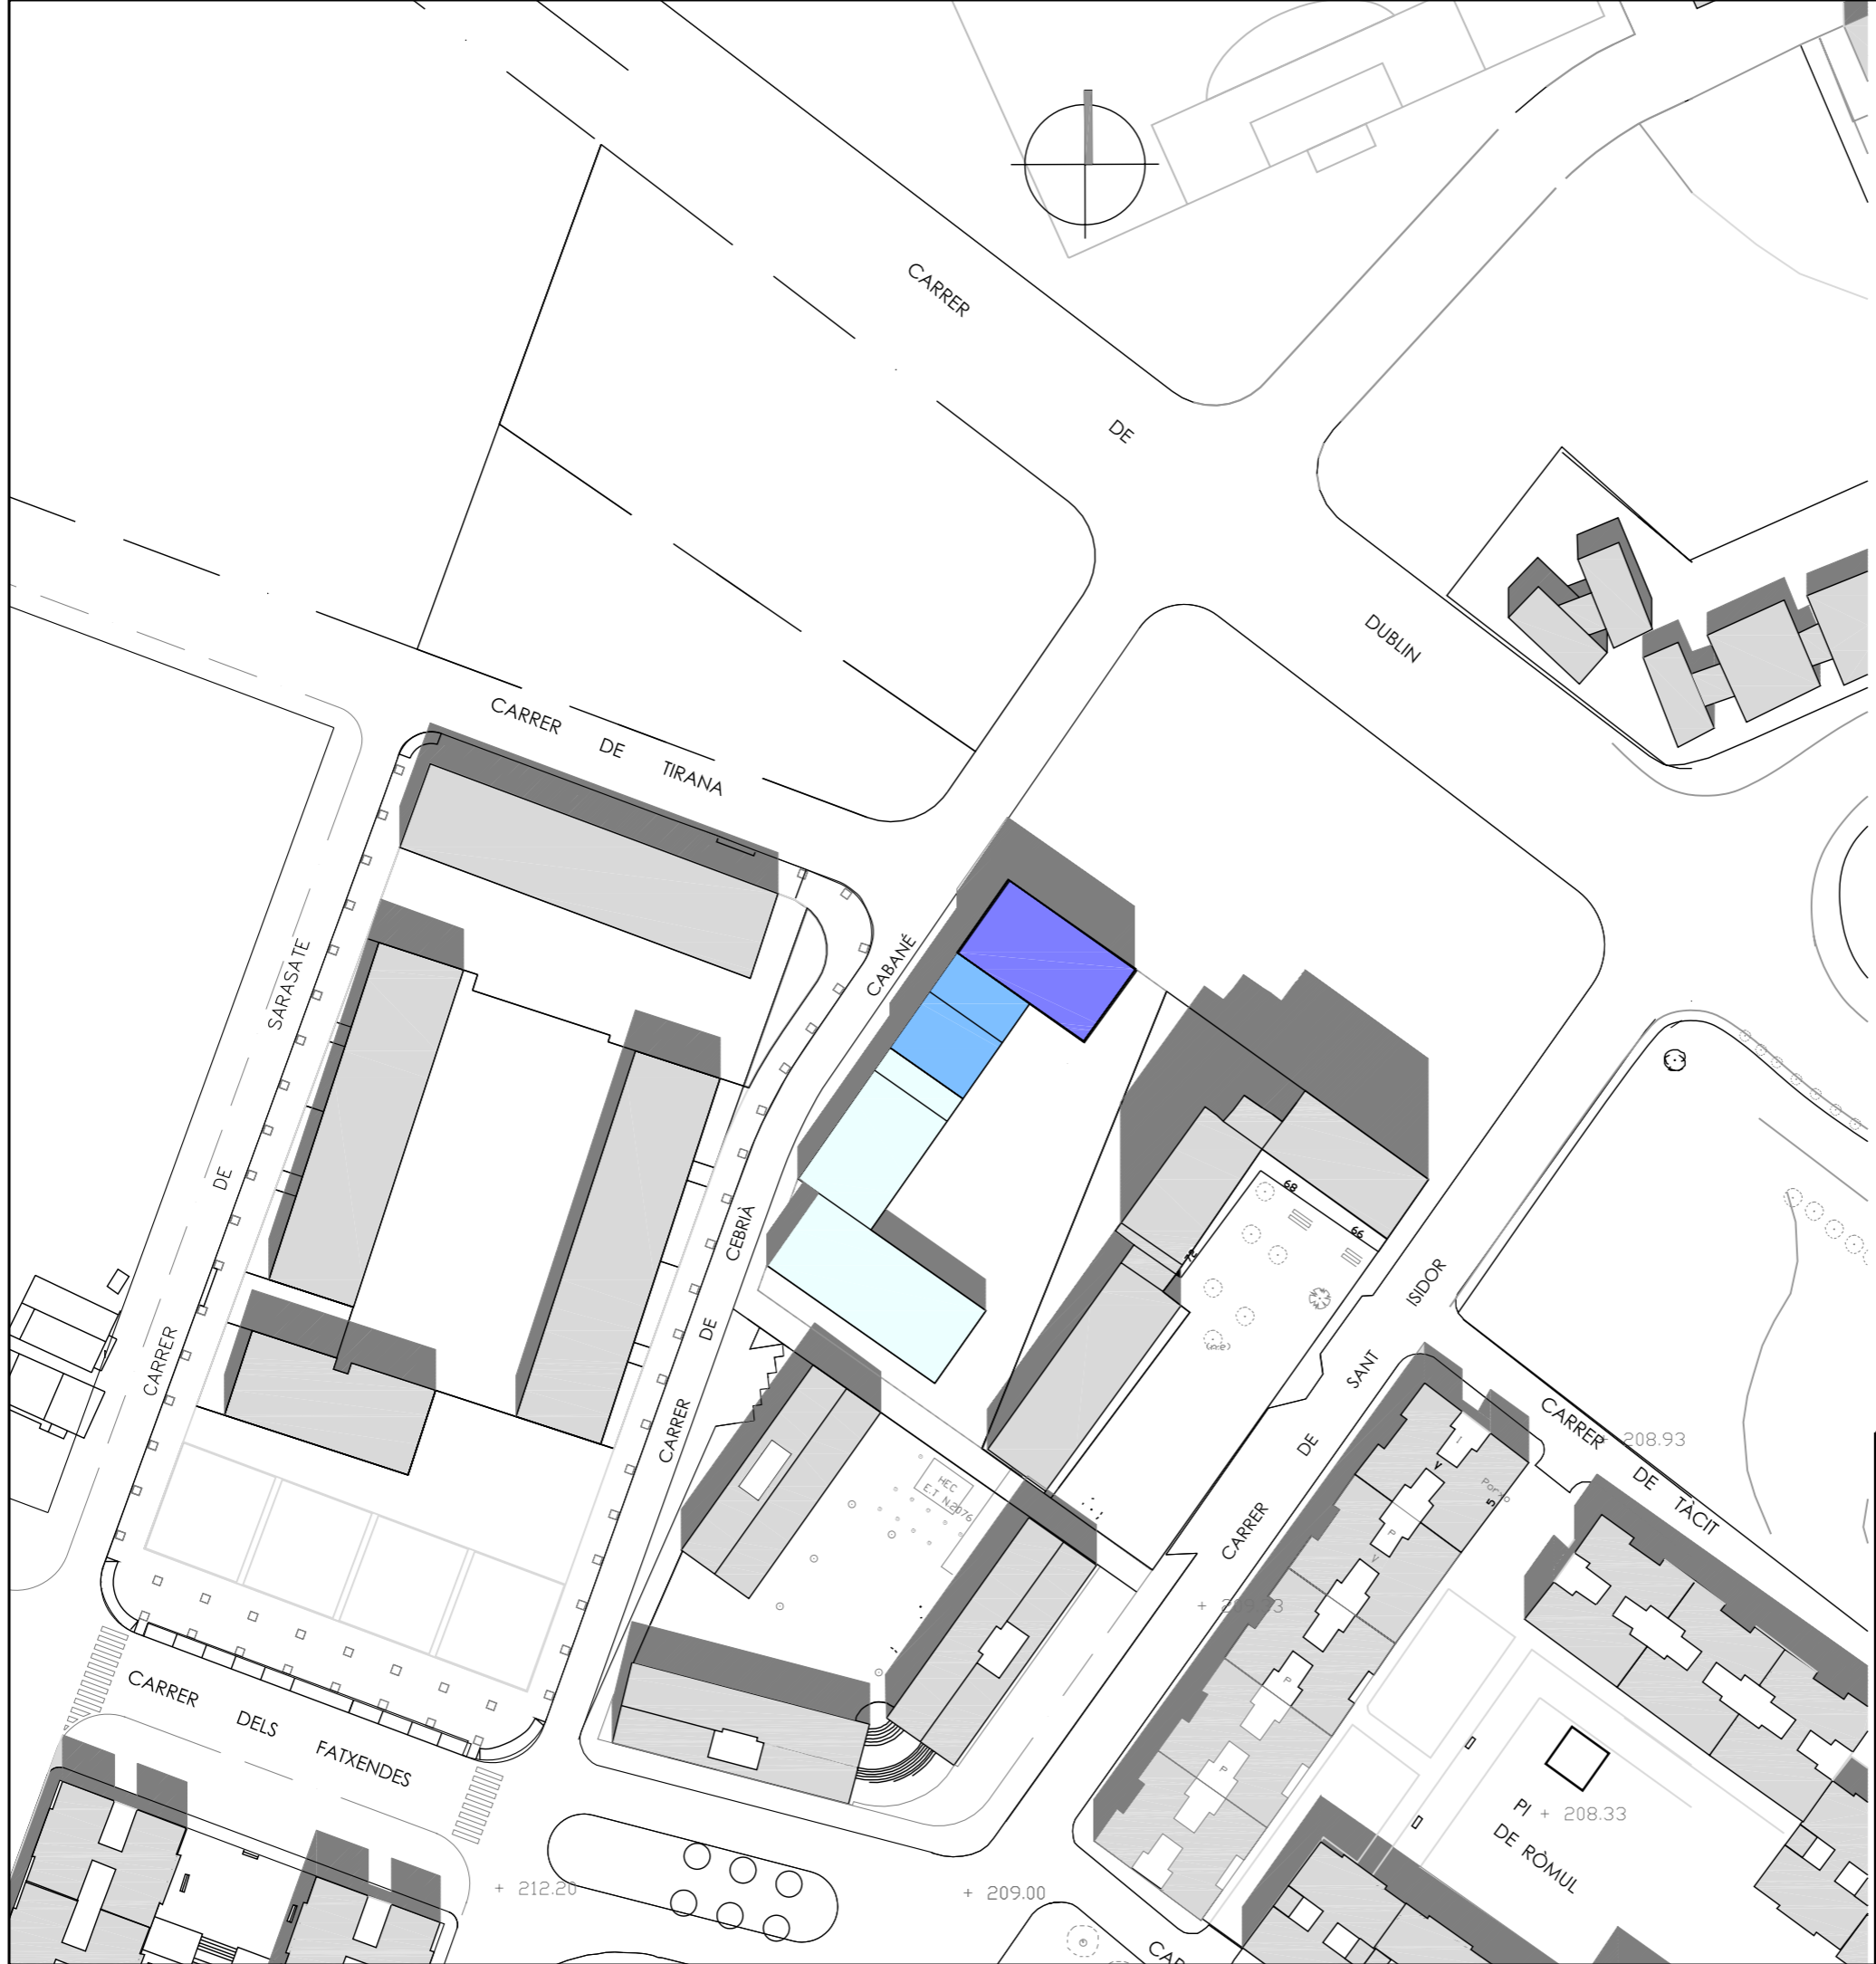

<p>balcells i pont arquitectes slp carme 29, 06202 sabadell. tel. 937267794. fax 937290600 www.biparquitectes.com bip@biparquitectes.com</p>	PROMOCIONES BRICA, S.A. RACREPARE, S.L.		NORMATIU <h1>N4</h1>
	ESTUDI DE DETALL PER A L'ORDENACIÓ DE VOLUMS DE LA ZONA QUALIFICADA COM A 2-2d DE LA UNITAT D'ACTUACIÓ 38		CARRER DE CEBRIÀ CABANÉ SABADELL
	DATA NOVEMBRE DEL 2010	DATA ÚLTIMA MODIFICACIÓ	ESCALA GRÀFICA 1/1000
	Relació amb l'entorn		
LA PROPIETAT		ELS ARQUITECTES balcells i pont arquitectes slp	

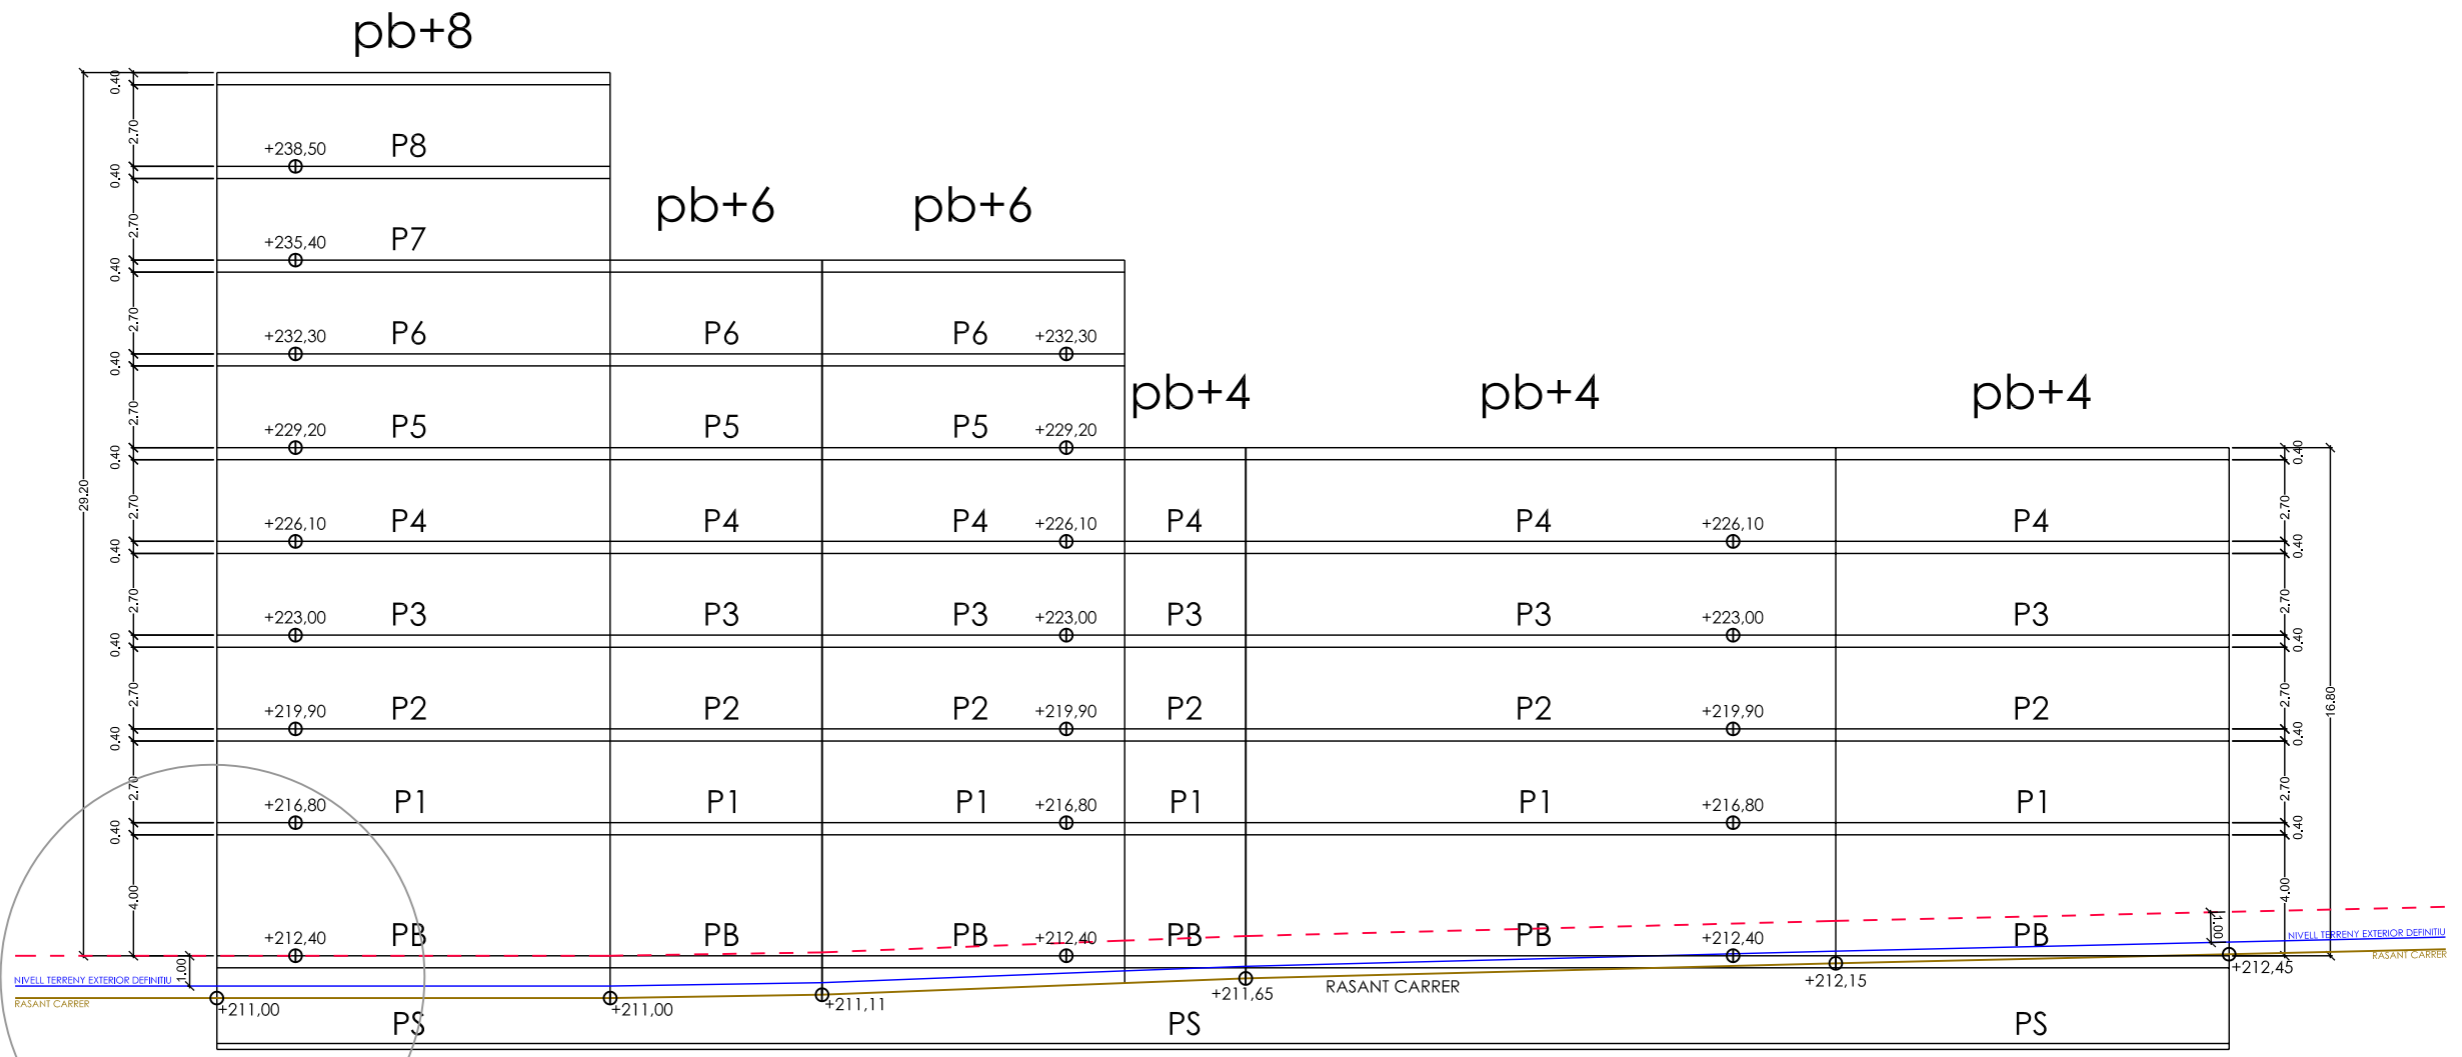

c. de Cebrià Cabané

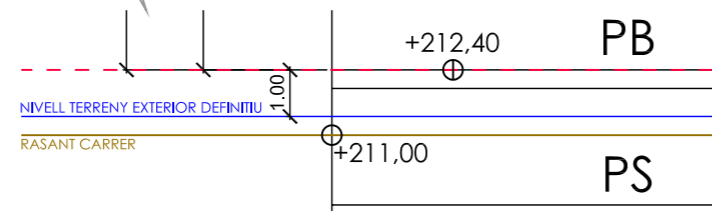

balcells i pont arquitectes slp <small>carme 29. 06202 sabadell. tel. 937267794. fax 937259090 www.bipararquitectes.com bip@biparquitectes.com</small>	PROMOCIONES BRICA, S.A. RACREPRE, S.L.		<small>NORMATIU</small> N5
	<small>ESTUDI DE DETALL PER A L'ORDENACIÓ DE VOLUMS DE LA ZONA QUALIFICADA COM A 2-2d DE LA UNITAT D'ACTUACIÓ 38</small>		<small>CARRER DE CEBRIÀ CABANÉ SABADELL</small>
	<small>DATA</small> NOVEMBRE DEL 2010	<small>DATA ÚLTIMA MODIFICACIÓ</small>	<small>ESCALA GRÀFICA</small> 1/250
	Perfil regulador		
<small>LA PROPIETAT</small>		<small>ELS ARQUITECTES</small> balcells i pont arquitectes slp	