

LLEGENDA

VALOR ARQUEOLÒGIC

230

ENTORN DE PROTECCIÓ

63

ESPAI D'ESPECTATIVA ARQUEOLÒGICA (EEA)

ÀMBIT PROTEGIT - BCIL



PROTECCIÓ ARQUEOLÒGICA

EQUIP REDACTOR

ESCALA E: 1 / 1000

Àrea d'Urbanisme



Ajuntament de Sabadell

LLEGENDA

VALOR ARQUEOLÒGIC

230

ENTORN DE PROTECCIÓ

63

ESPAI D'ESPECTATIVA ARQUEOLÒGICA (EEA)

ÀMBIT PROTEGIT - BCIL



PROTECCIÓ ARQUEOLÒGICA

EQUIP REDACTOR

ESCALA E: 1 / 1000

Area d'Urbanisme




Ajuntament de Sabadell

JACIMENT ARQUEOLÒGIC DE SANT PAU DE RIU-SEC

ÀMBITS DE PROTECCIÓ

MODIFICACIÓ PUNTUAL DEL PLA ESPECIAL DE PROTECCIÓ DEL PATRIMONI DE SABADELL PER A LA INCORPORACIÓ DELS BÉNS EMERGENTS

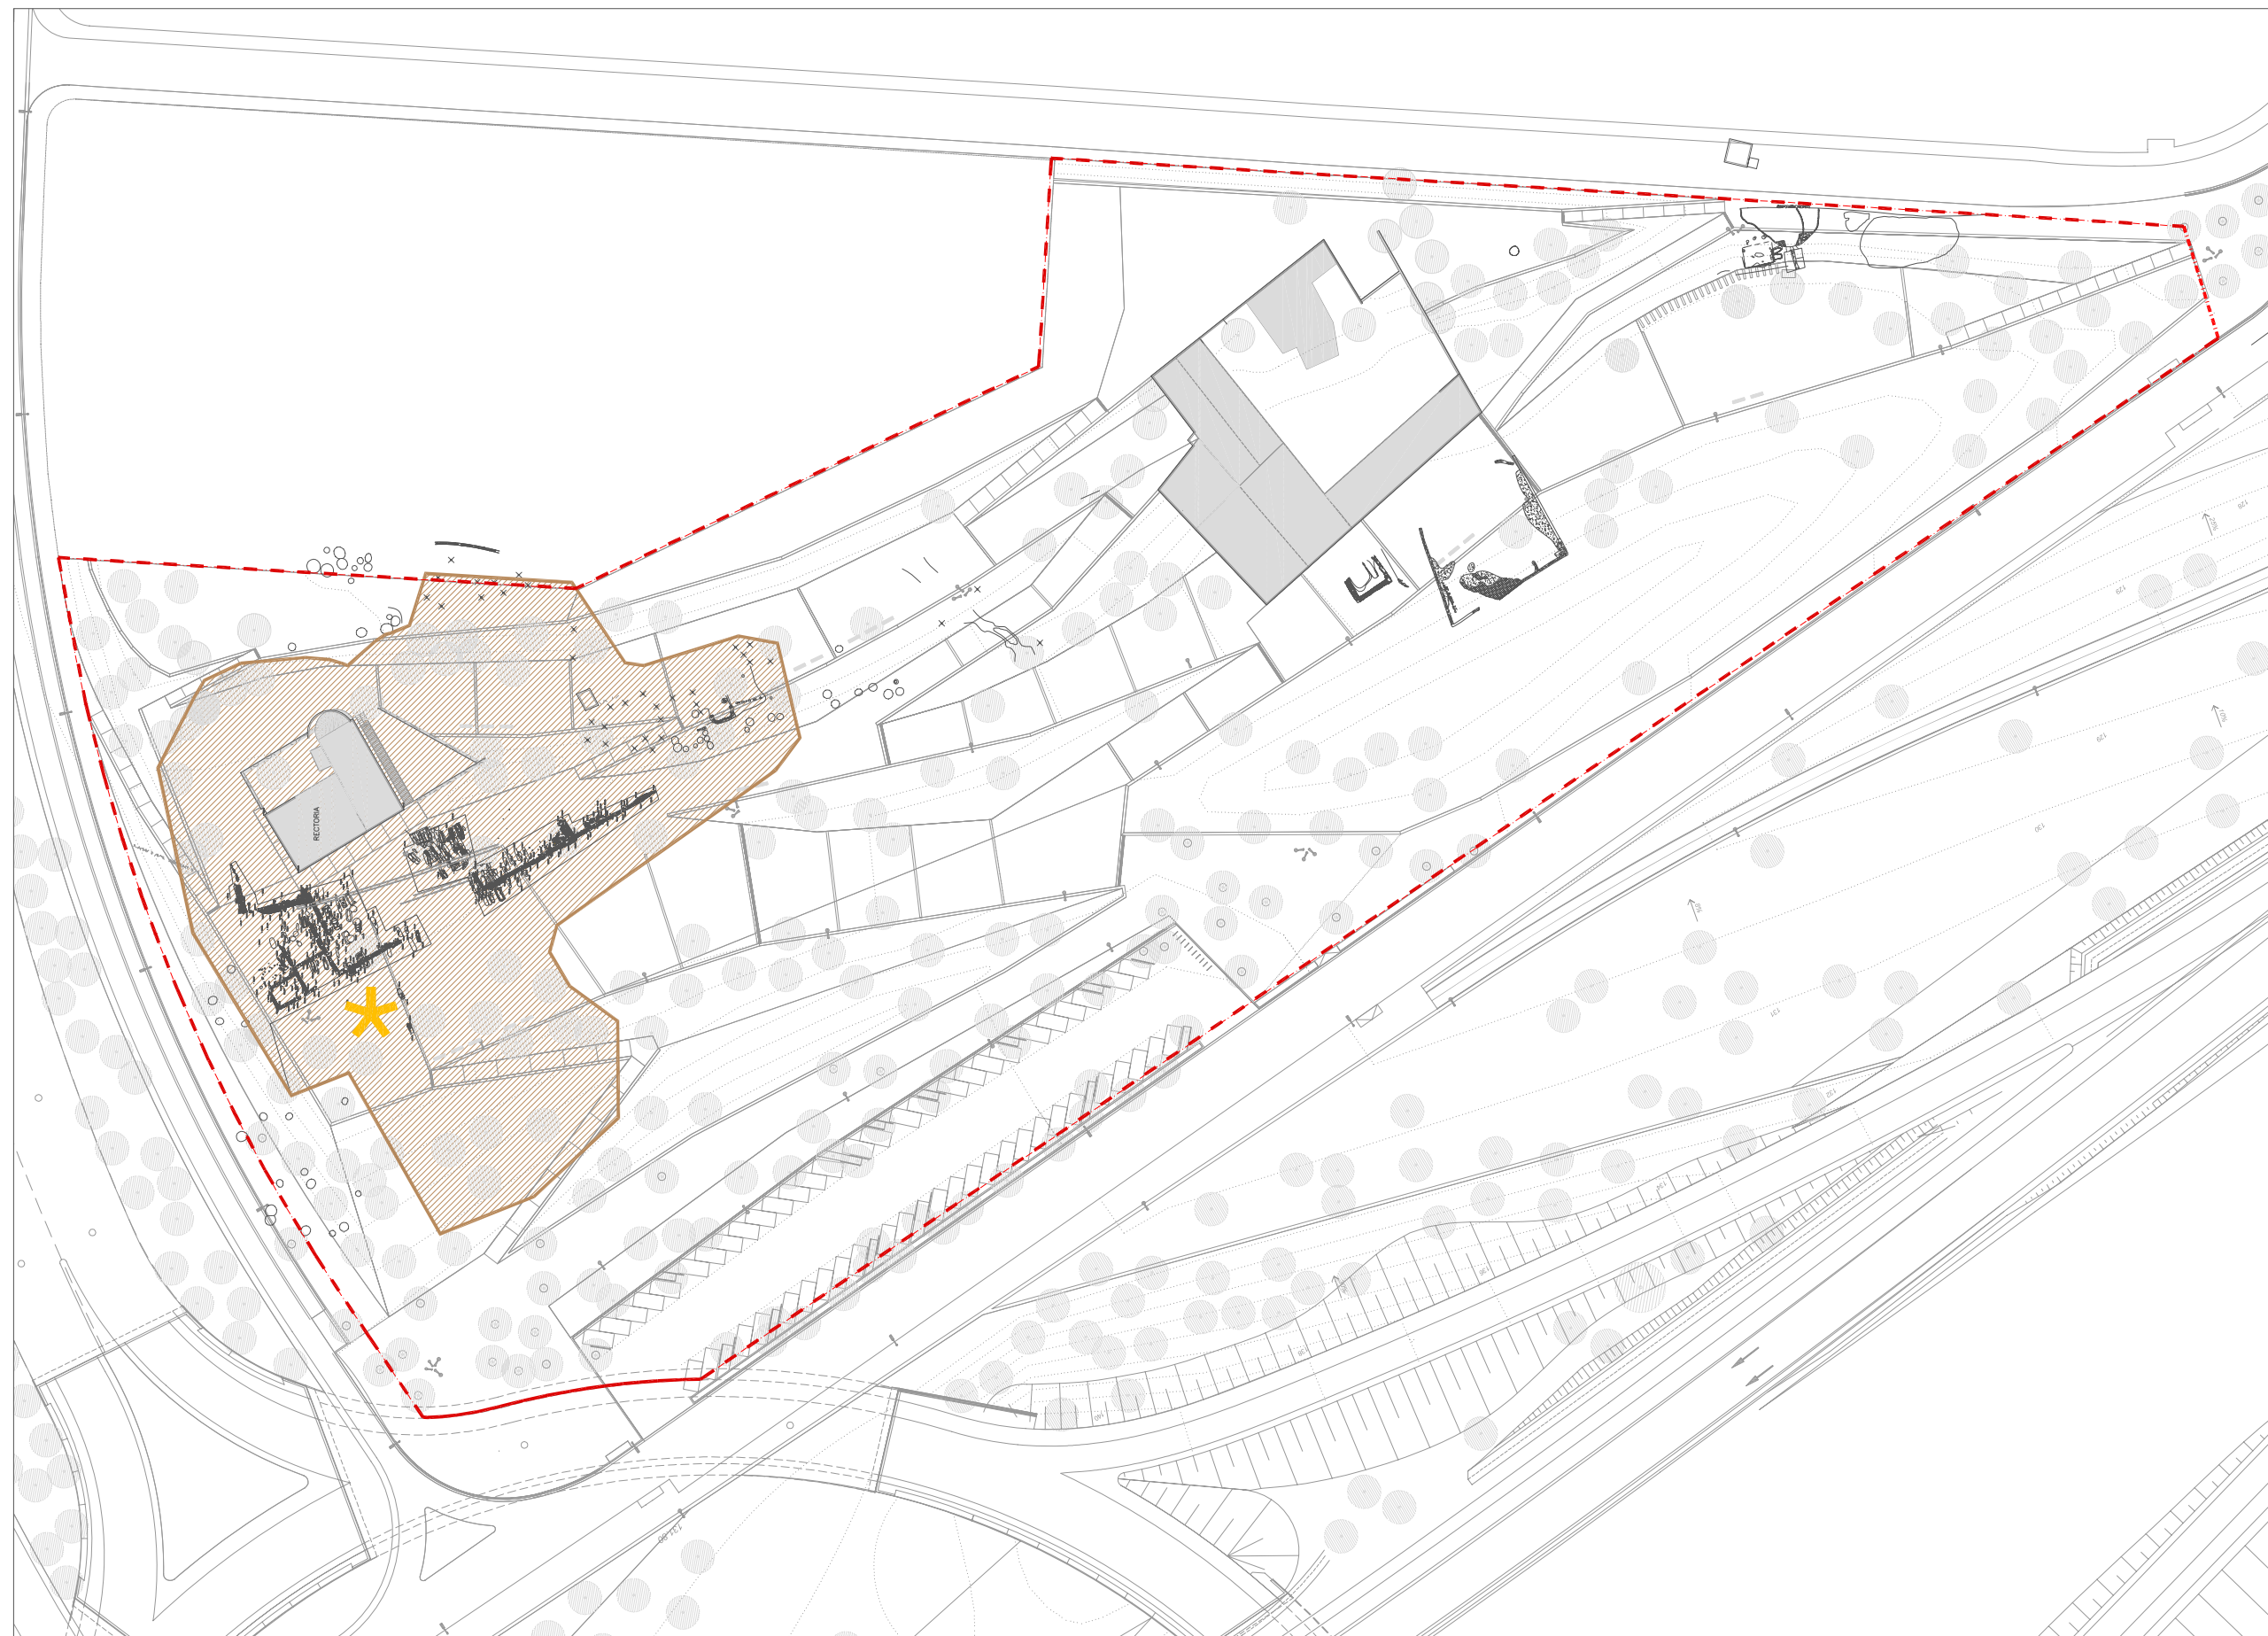



LLEGENDA

VALOR MEDIAMBIENTAL

72

ARBRES  
NÚMERO D'IDENTIFICACIÓ  
DE L'ELEMENT D'INTERÉS  
MEDIAMBIENTAL

EQUIP REDACTOR

ESCALA E: 1 / 500

Area d'Urbanisme



Ajuntament de Sabadell

MODIFICACIÓ PUNTUAL DEL PLA ESPECIAL DE PROTECCIÓ DEL PATRIMONI DE SABADELL PER A LA INCORPORACIÓ DELS BÉNS EMERGENTS

març 2010

LLEENDA

VALOR ARQUITECTÒNIC

230  
EDIFICACIONS O ENTORNS PROTEGITS

ELEMENTS PROTEGITS

NIVELL DE PROTECCIÓ

PROTECCIÓ GLOBAL

PROTECCIÓ VOLUMÈTRICA

PROTECCIÓ PARCIAL PUNTUAL

PROTECCIÓ PARCIAL PUNTUAL DE FAÇANA

PROTECCIÓ DOCUMENTAL

PROTECCIÓ D'ESPAYS LLIURES

EQUIP REDACTOR


ESCALA E: 1/1.000

Area d'Urbanisme



Ajuntament de Sabadell

MODIFICACIÓ PUNTUAL DEL PLA ESPECIAL DE PROTECCIÓ DEL PATRIMONI DE SABADELL PER A LA INCORPORACIÓ DELS BÉNS EMERGENTS

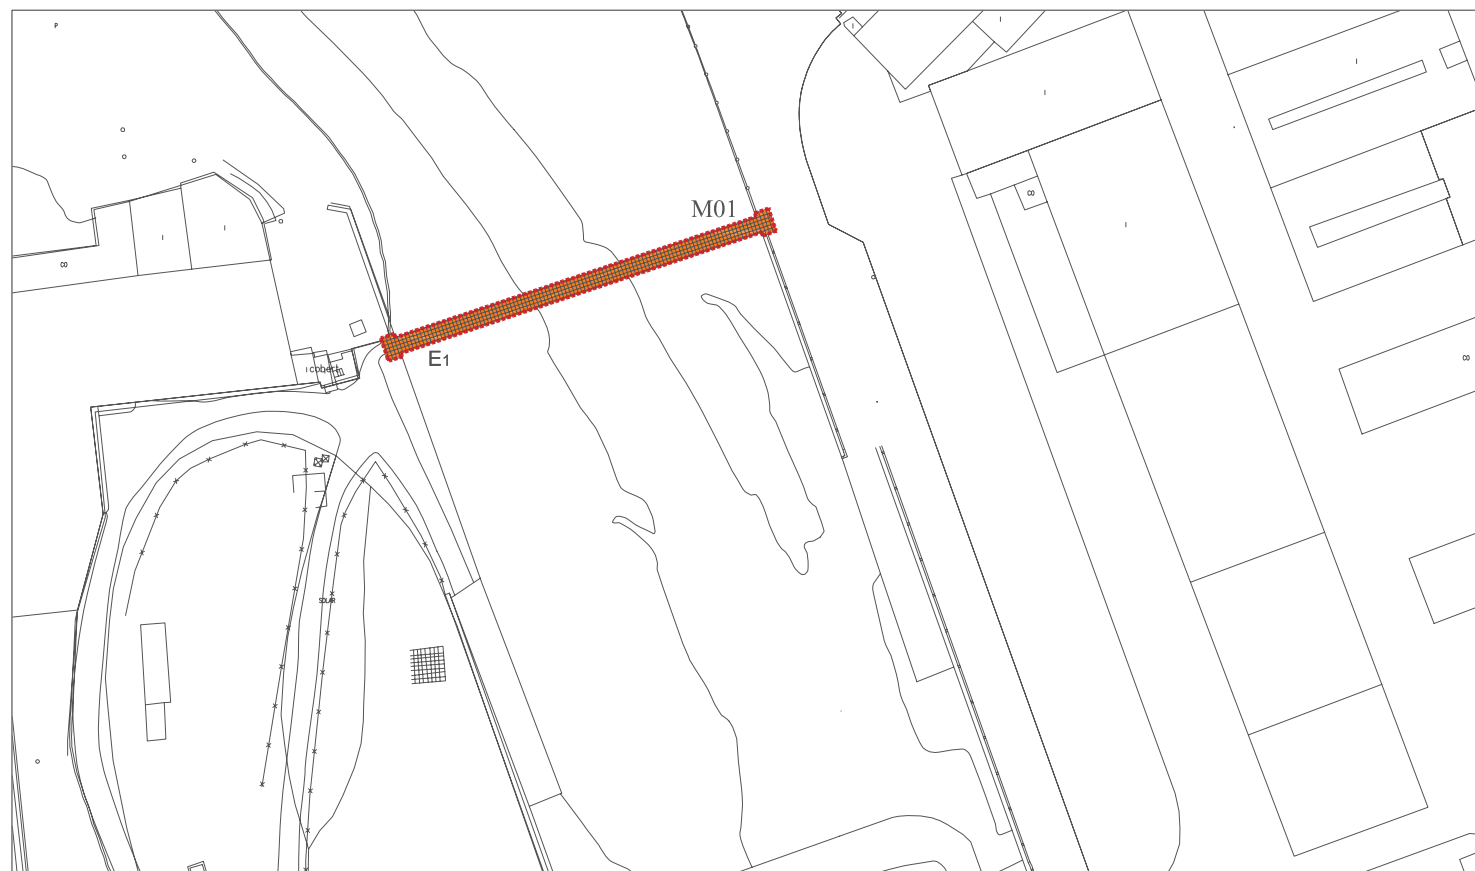

LLEGENDA

VALOR ARQUITECTÒNIC

230

EDIFICACIONS O ENTORNS PROTEGITS



ELEMENTS PROTEGITS

NIVELL DE PROTECCIÓ



PROTECCIÓ GLOBAL



PROTECCIÓ VOLUMÈTRICA



PROTECCIÓ PARCIAL PUNTUAL



PROTECCIÓ PARCIAL PUNTUAL DE FAÇANA



PROTECCIÓ DOCUMENTAL



PROTECCIÓ D'ESPAIS LLIURES

EQUIP REDACTOR

ESCALA E: 1 / 500

Area d'Urbanisme



Ajuntament de Sabadell

MODIFICACIÓ PUNTUAL DEL PLA ESPECIAL DE PROTECCIÓ DEL PATRIMONI DE SABADELL PER A LA INCORPORACIÓ DELS BÉNS EMERGENTS



LLEENDA

VALOR ARQUITECTÒNIC

230  
EDIFICACIONS O ENTORNS  
PROTEGITS

 ELEMENTS PROTEGITS

NIVELL DE PROTECCIÓ

 PROTECCIÓ GLOBAL

 PROTECCIÓ VOLUMÈTRICA

 PROTECCIÓ PARCIAL PUNTUAL

 PROTECCIÓ PARCIAL PUNTUAL DE FAÇANA

 PROTECCIÓ DOCUMENTAL

 PROTECCIÓ D'ESPAIS LLIURES

EQUIP REDACTOR


ESCALA E: 1 / 500

Area d'Urbanisme



Ajuntament de Sabadell

MODIFICACIÓ PUNTUAL DEL PLA ESPECIAL DE PROTECCIÓ DEL PATRIMONI DE SABADELL PER A LA INCORPORACIÓ DELS BÉNS EMERGENTS

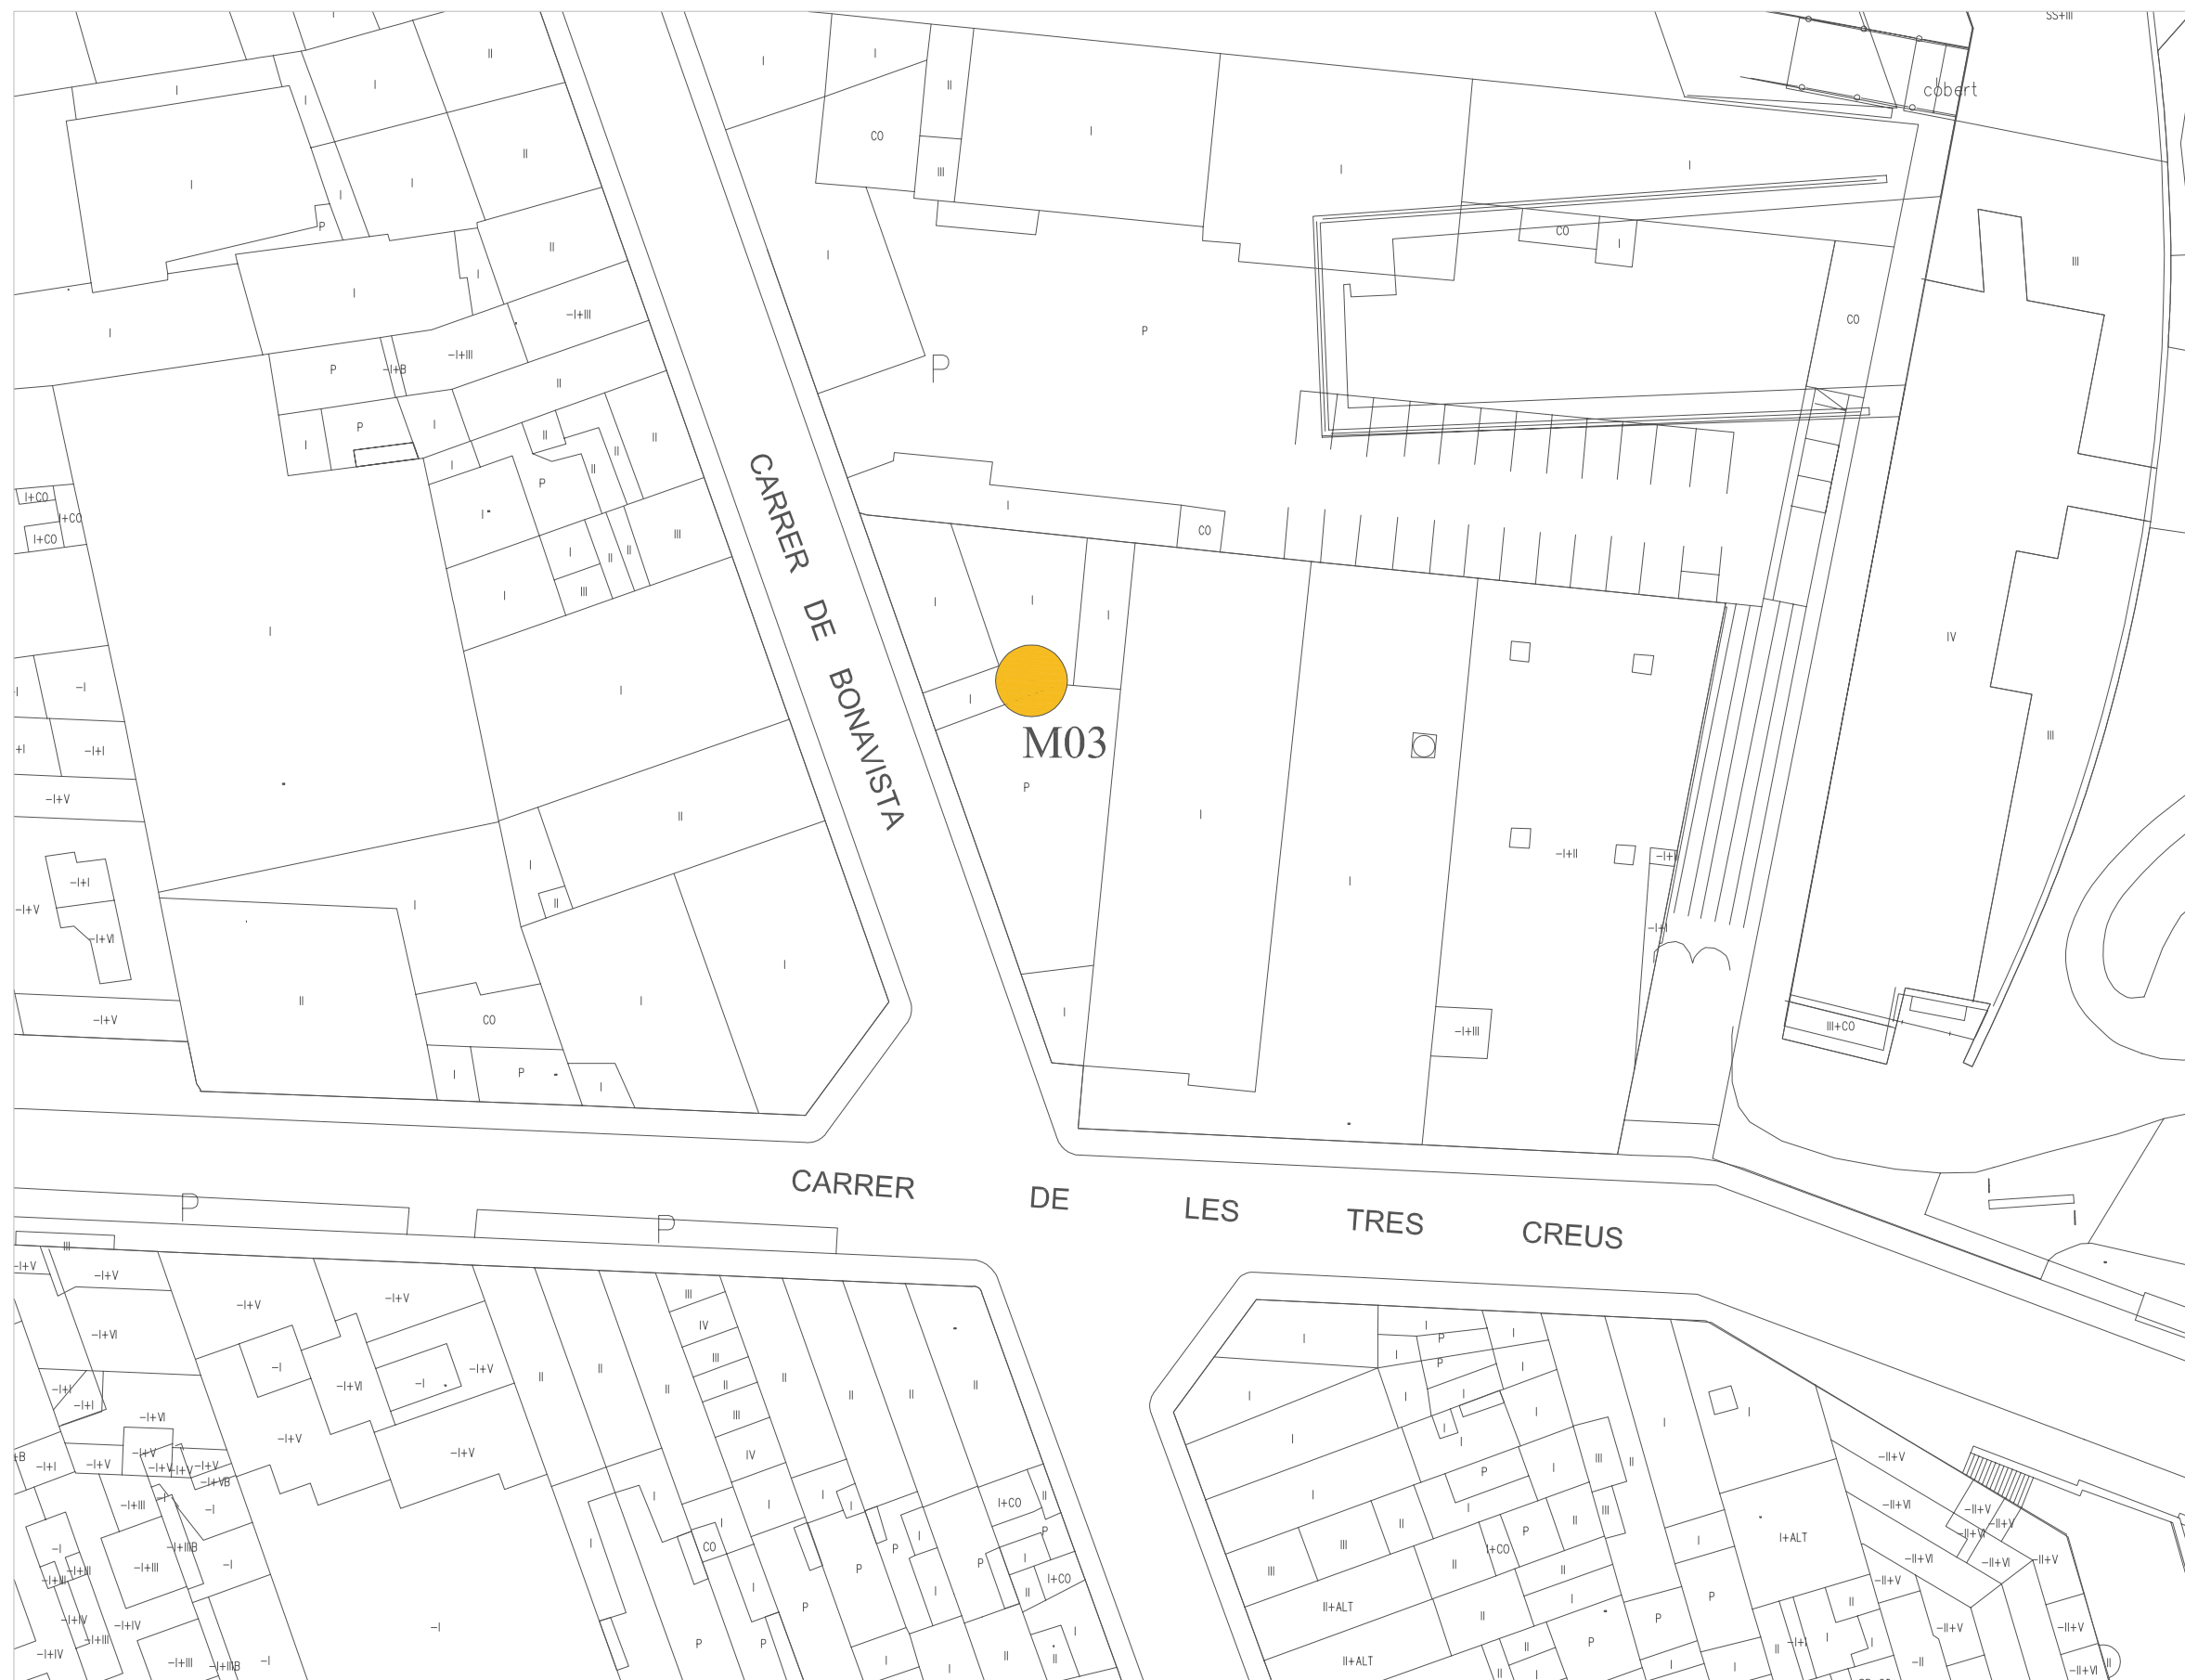

LLEGENDA

VALOR ARQUITECTÒNIC

230

EDIFICACIONS O ENTORNS PROTEGITS



ELEMENTS PROTEGITS

NIVELL DE PROTECCIÓ



PROTECCIÓ GLOBAL



PROTECCIÓ VOLUMÈTRICA



PROTECCIÓ PARCIAL PUNTUAL



PROTECCIÓ PARCIAL PUNTUAL DE FAÇANA



PROTECCIÓ DOCUMENTAL



PROTECCIÓ D'ESPAIS LLIURES

EQUIP REDACTOR

ESCALA E: 1 / 500

Area d'Urbanisme



Ajuntament de Sabadell

MODIFICACIÓ PUNTUAL DEL PLA ESPECIAL DE PROTECCIÓ DEL PATRIMONI DE SABADELL PER A LA INCORPORACIÓ DELS BÉNS EMERGENTS



LLEGENDA

VALOR ARQUITECTÒNIC

230

EDIFICACIONS O ENTORNS PROTEGITS



ELEMENTS PROTEGITS

NIVELL DE PROTECCIÓ



PROTECCIÓ GLOBAL



PROTECCIÓ VOLUMÈTRICA



PROTECCIÓ PARCIAL PUNTUAL



PROTECCIÓ PARCIAL PUNTUAL DE FAÇANA



PROTECCIÓ DOCUMENTAL



PROTECCIÓ D'ESPAIS LLIURES

EQUIP REDACTOR


ESCALA E: 1 / 500

Area d'Urbanisme



Ajuntament de Sabadell

MODIFICACIÓ PUNTUAL DEL PLA ESPECIAL DE PROTECCIÓ DEL PATRIMONI DE SABADELL PER A LA INCORPORACIÓ DELS BÉNS EMERGENTS

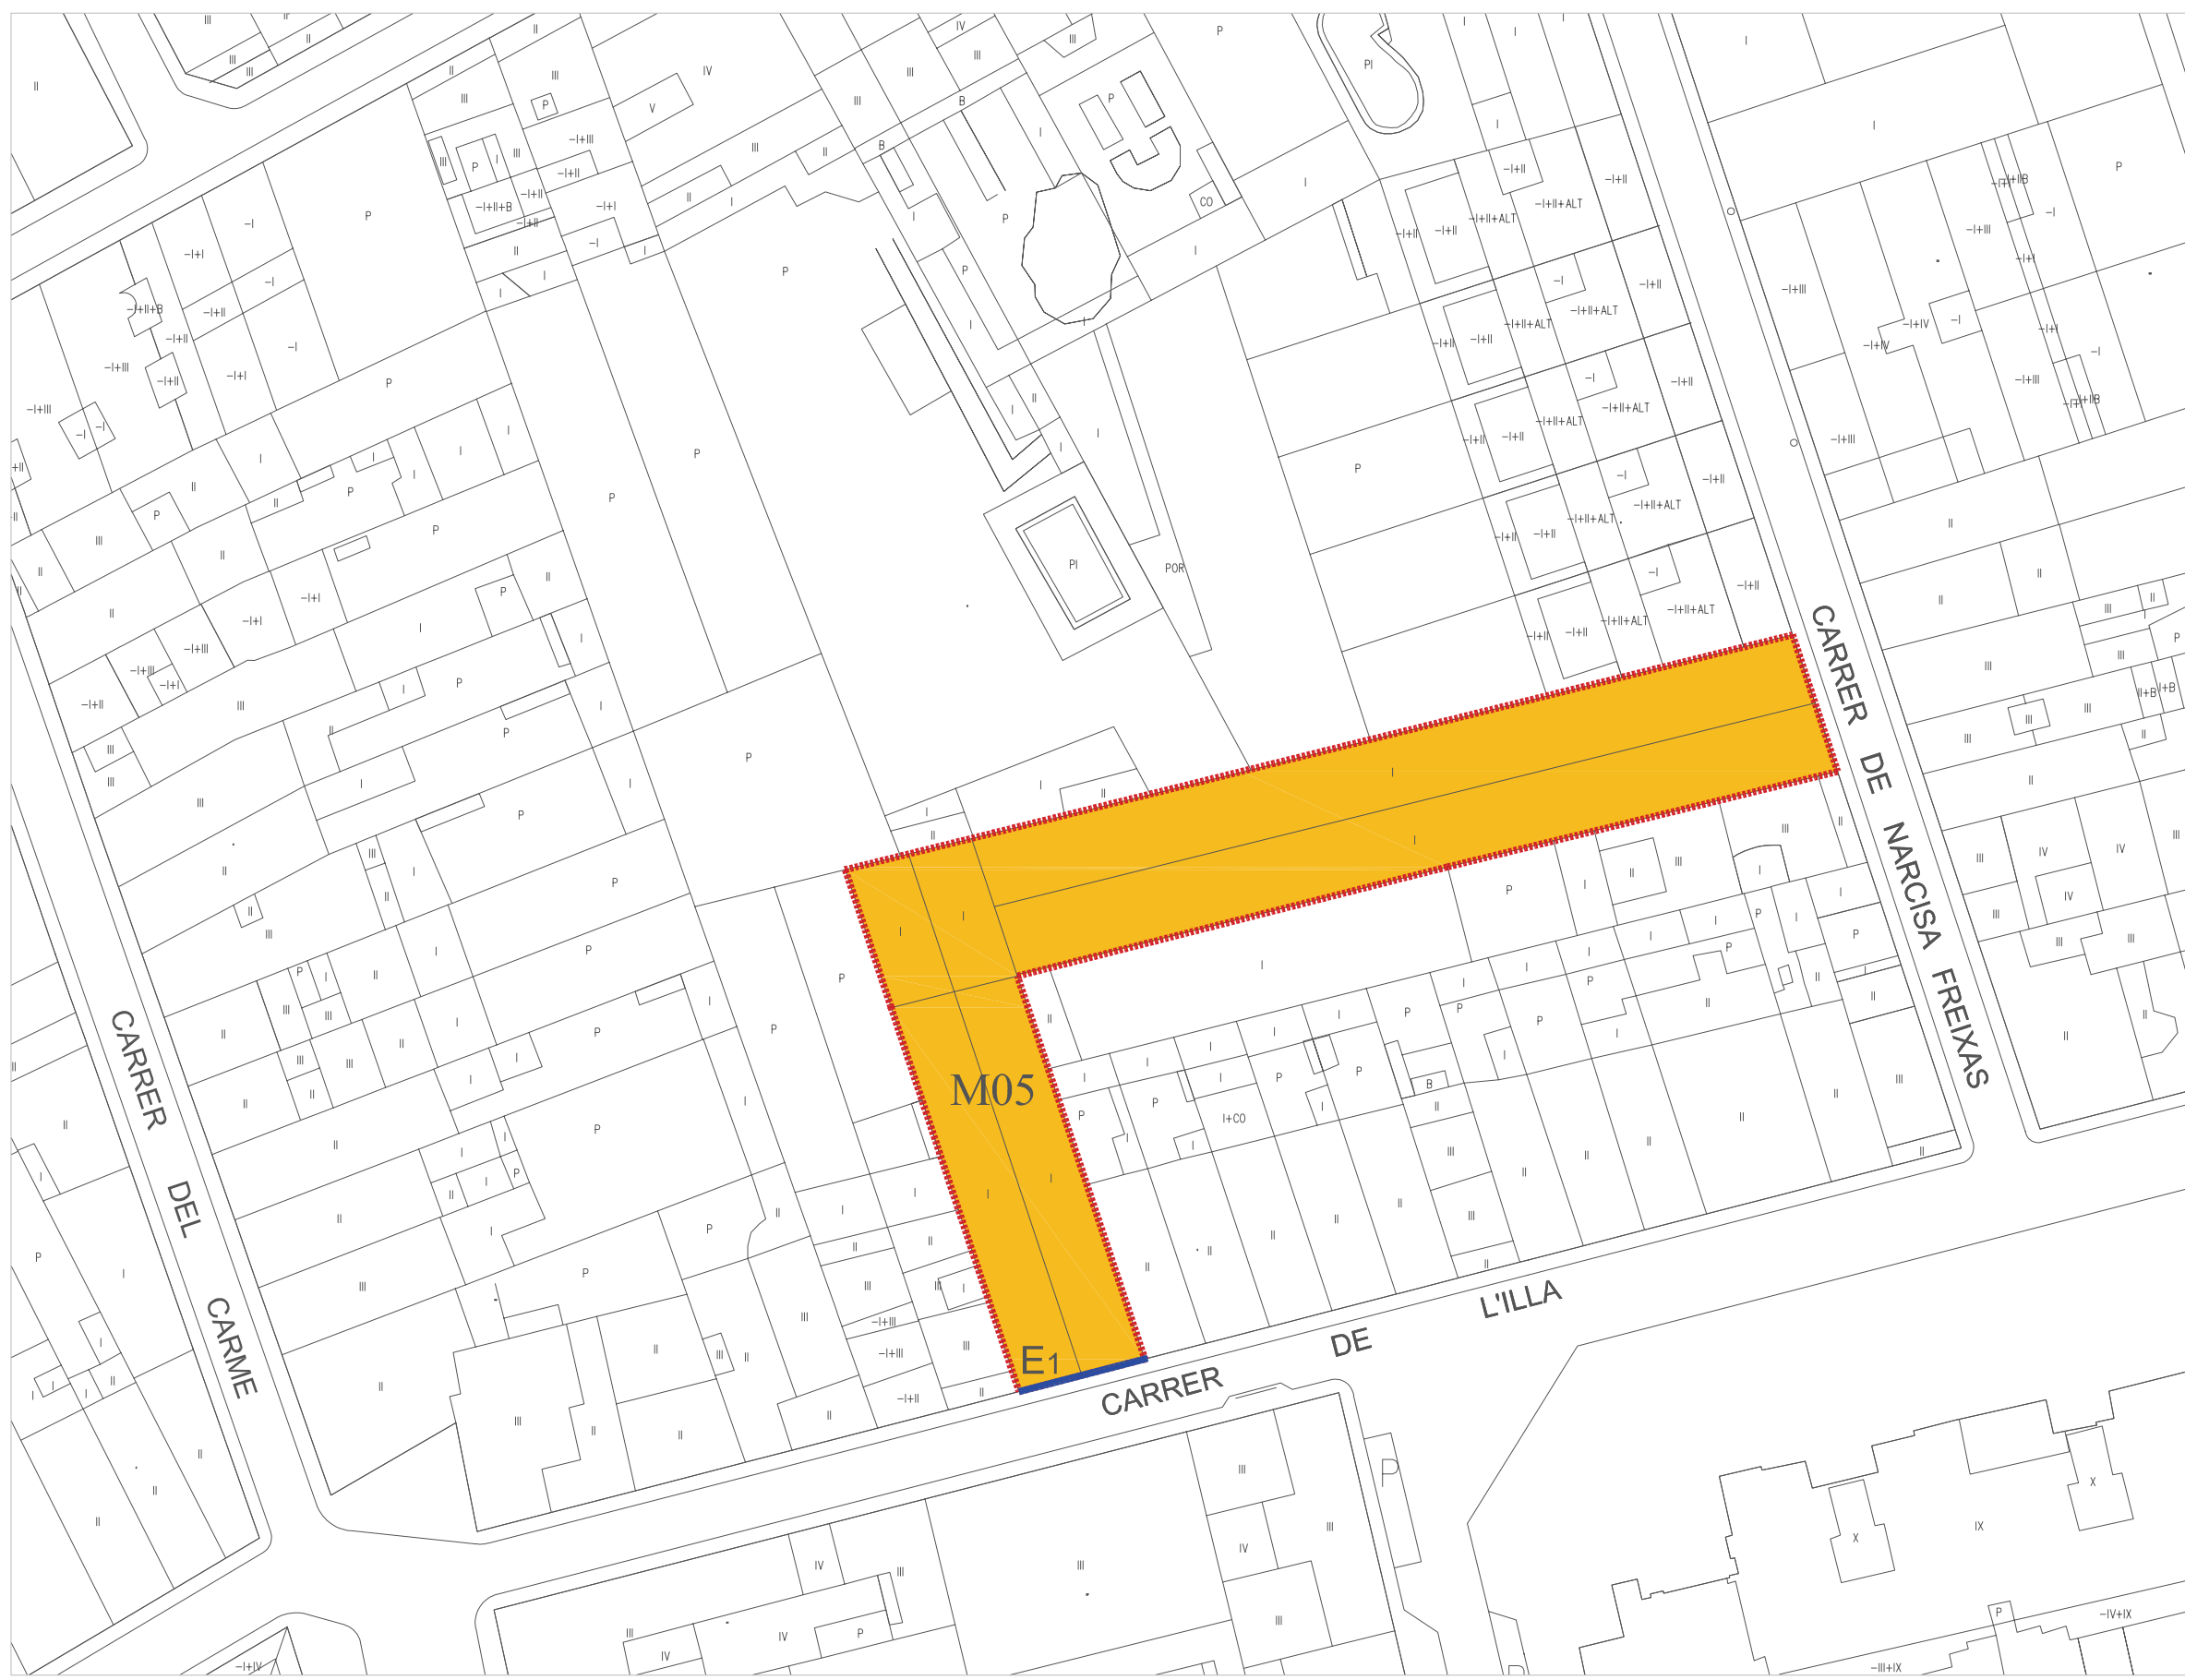

LLEGENDA

VALOR ARQUITECTÒNIC

230  
EDIFICACIONS O ENTORNS  
PROTEGITS



ELEMENTS PROTEGITS

NIVELL DE PROTECCIÓ



PROTECCIÓ GLOBAL



PROTECCIÓ VOLUMÈTRICA



PROTECCIÓ PARCIAL PUNTUAL



PROTECCIÓ PARCIAL PUNTUAL  
DE FAÇANA



PROTECCIÓ DOCUMENTAL



PROTECCIÓ D'ESPAIS LLIURES


EQUIP REDACTOR

ESCALA E: 1/1.000

Area d'Urbanisme



Ajuntament de Sabadell

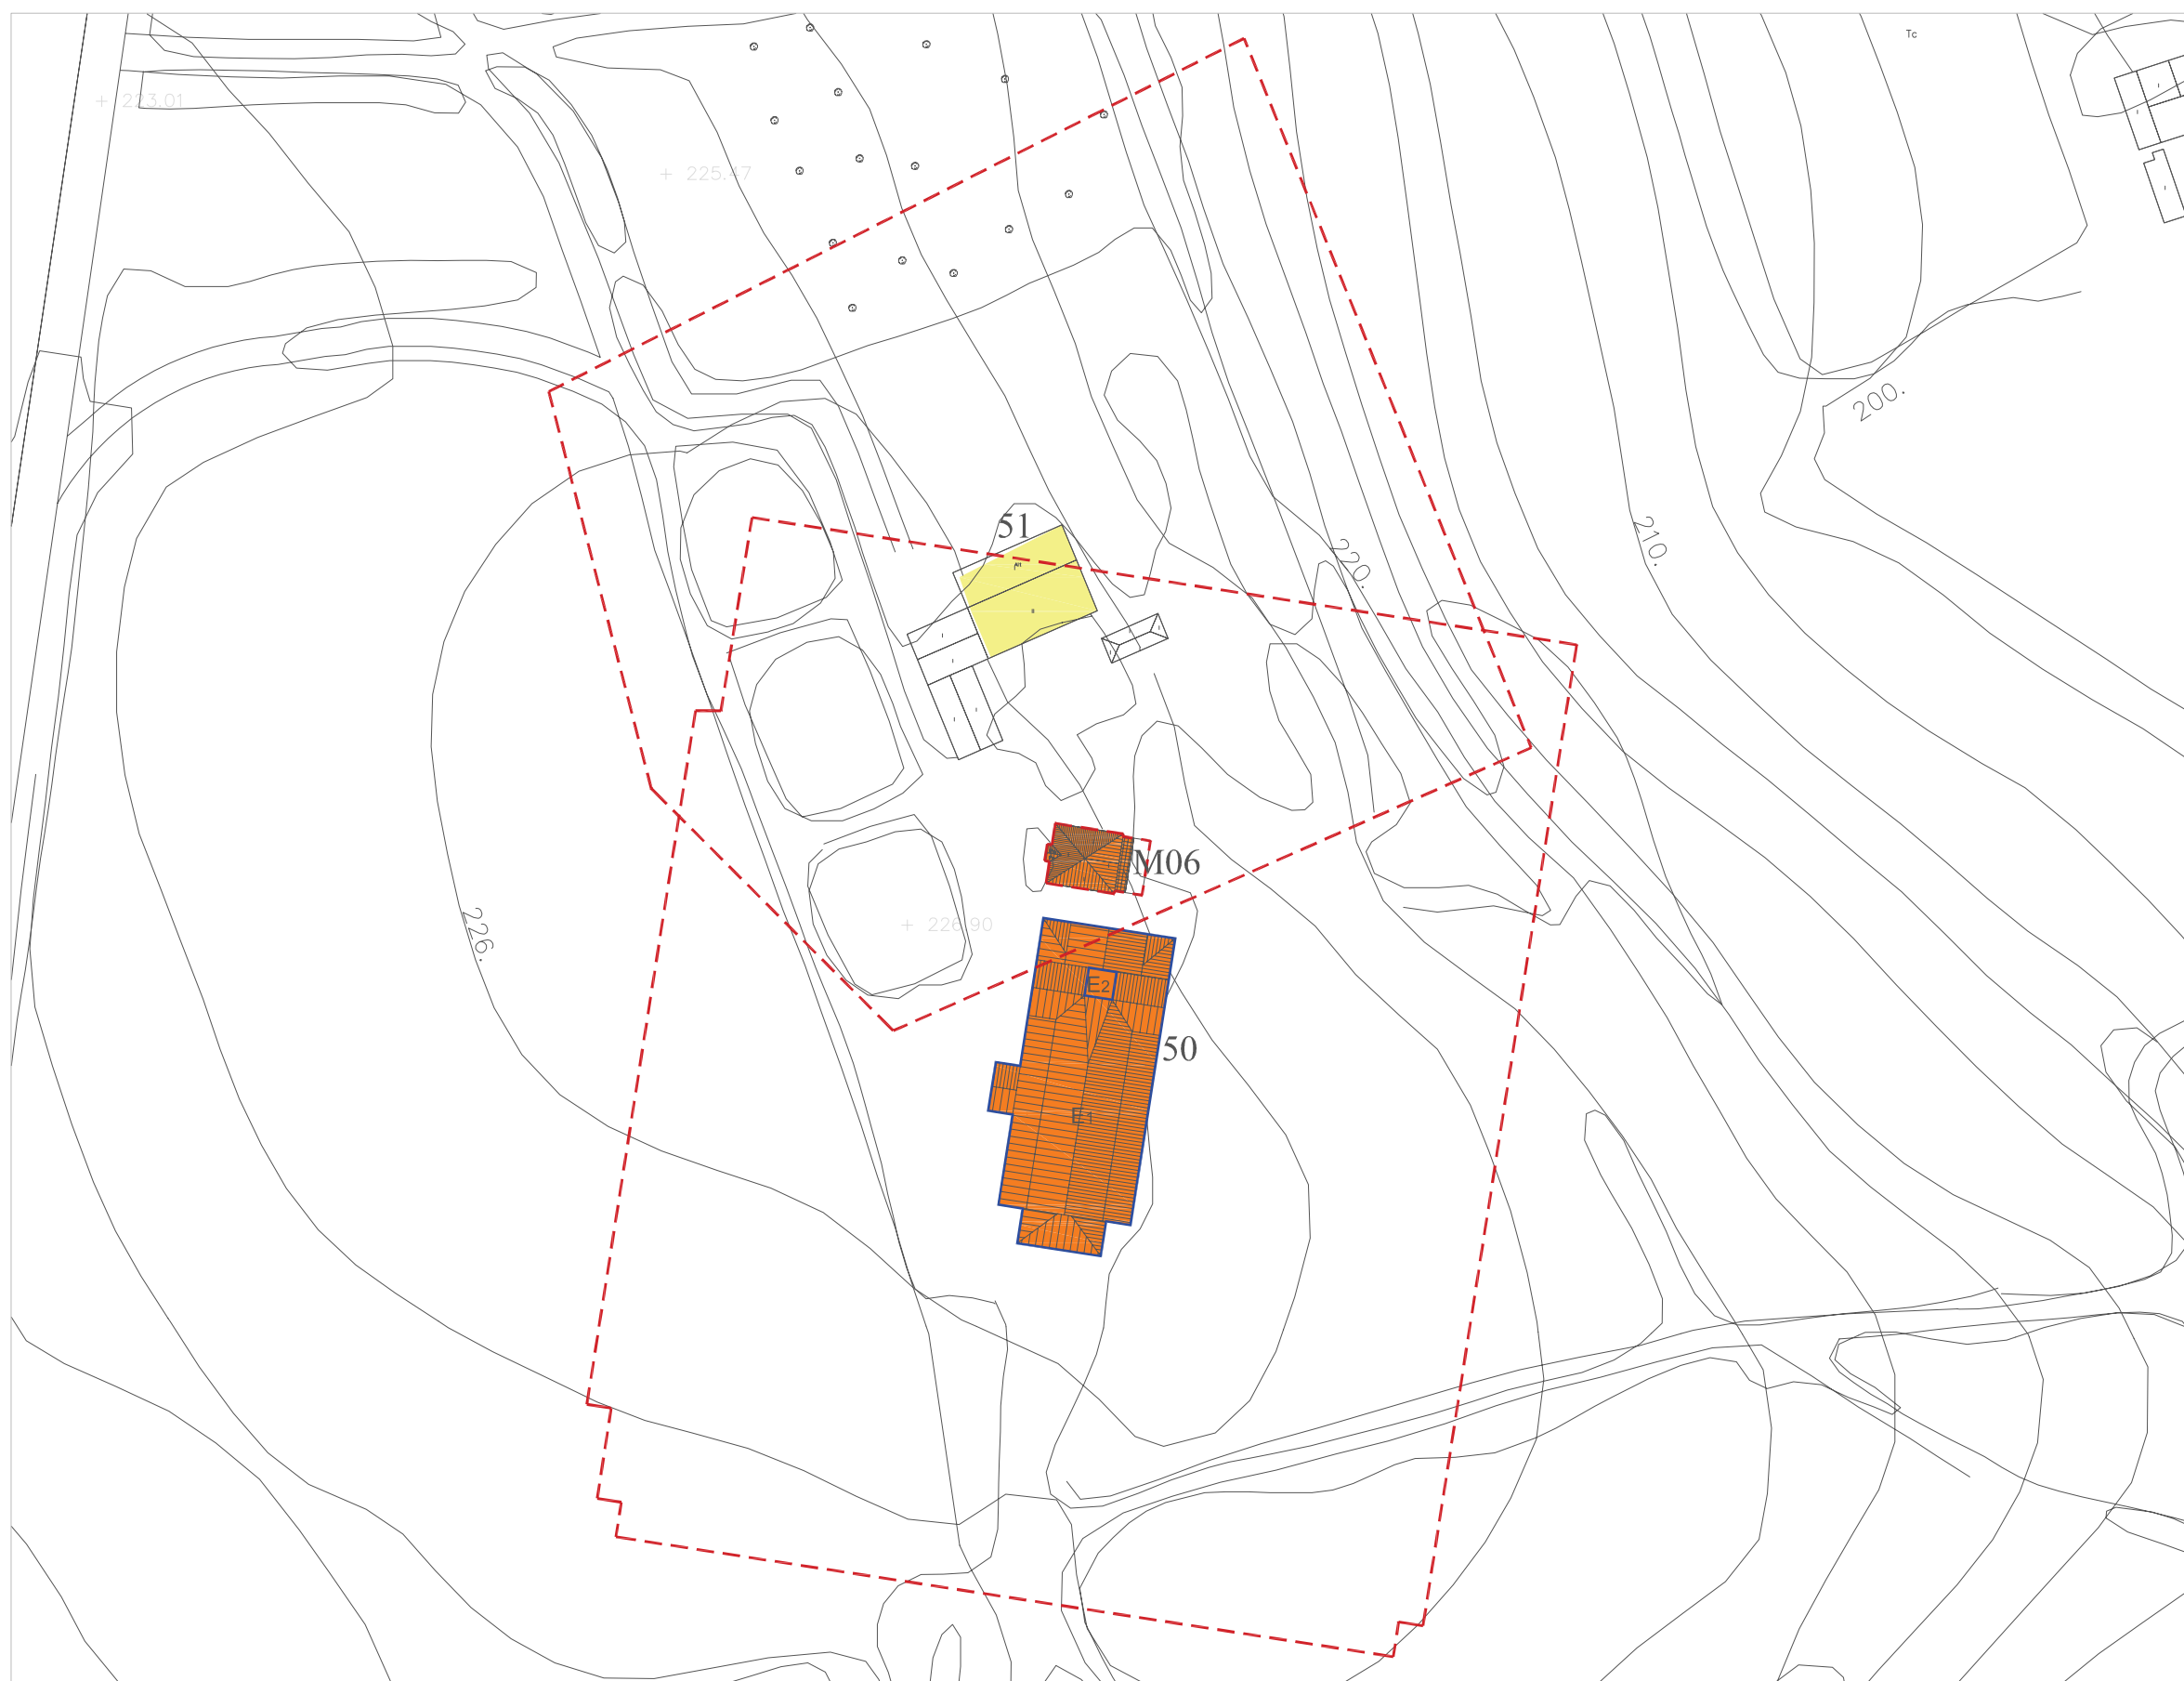

LLEENDA

VALOR ARQUITECTÒNIC

230  
EDIFICACIONS O ENTORNS PROTEGITS

ELEMENTS PROTEGITS

NIVELL DE PROTECCIÓ

PROTECCIÓ GLOBAL

PROTECCIÓ VOLUMÈTRICA

PROTECCIÓ PARCIAL PUNTUAL

PROTECCIÓ PARCIAL PUNTUAL DE FAÇANA

PROTECCIÓ DOCUMENTAL

PROTECCIÓ D'ESPAIS LLIURES

EQUIP REDACTOR


ESCALA E: 1/1.000

Area d'Urbanisme



Ajuntament de Sabadell

MODIFICACIÓ PUNTUAL DEL PLA ESPECIAL DE PROTECCIÓ DEL PATRIMONI DE SABADELL PER A LA INCORPORACIÓ DELS BÉNS EMERGENTS

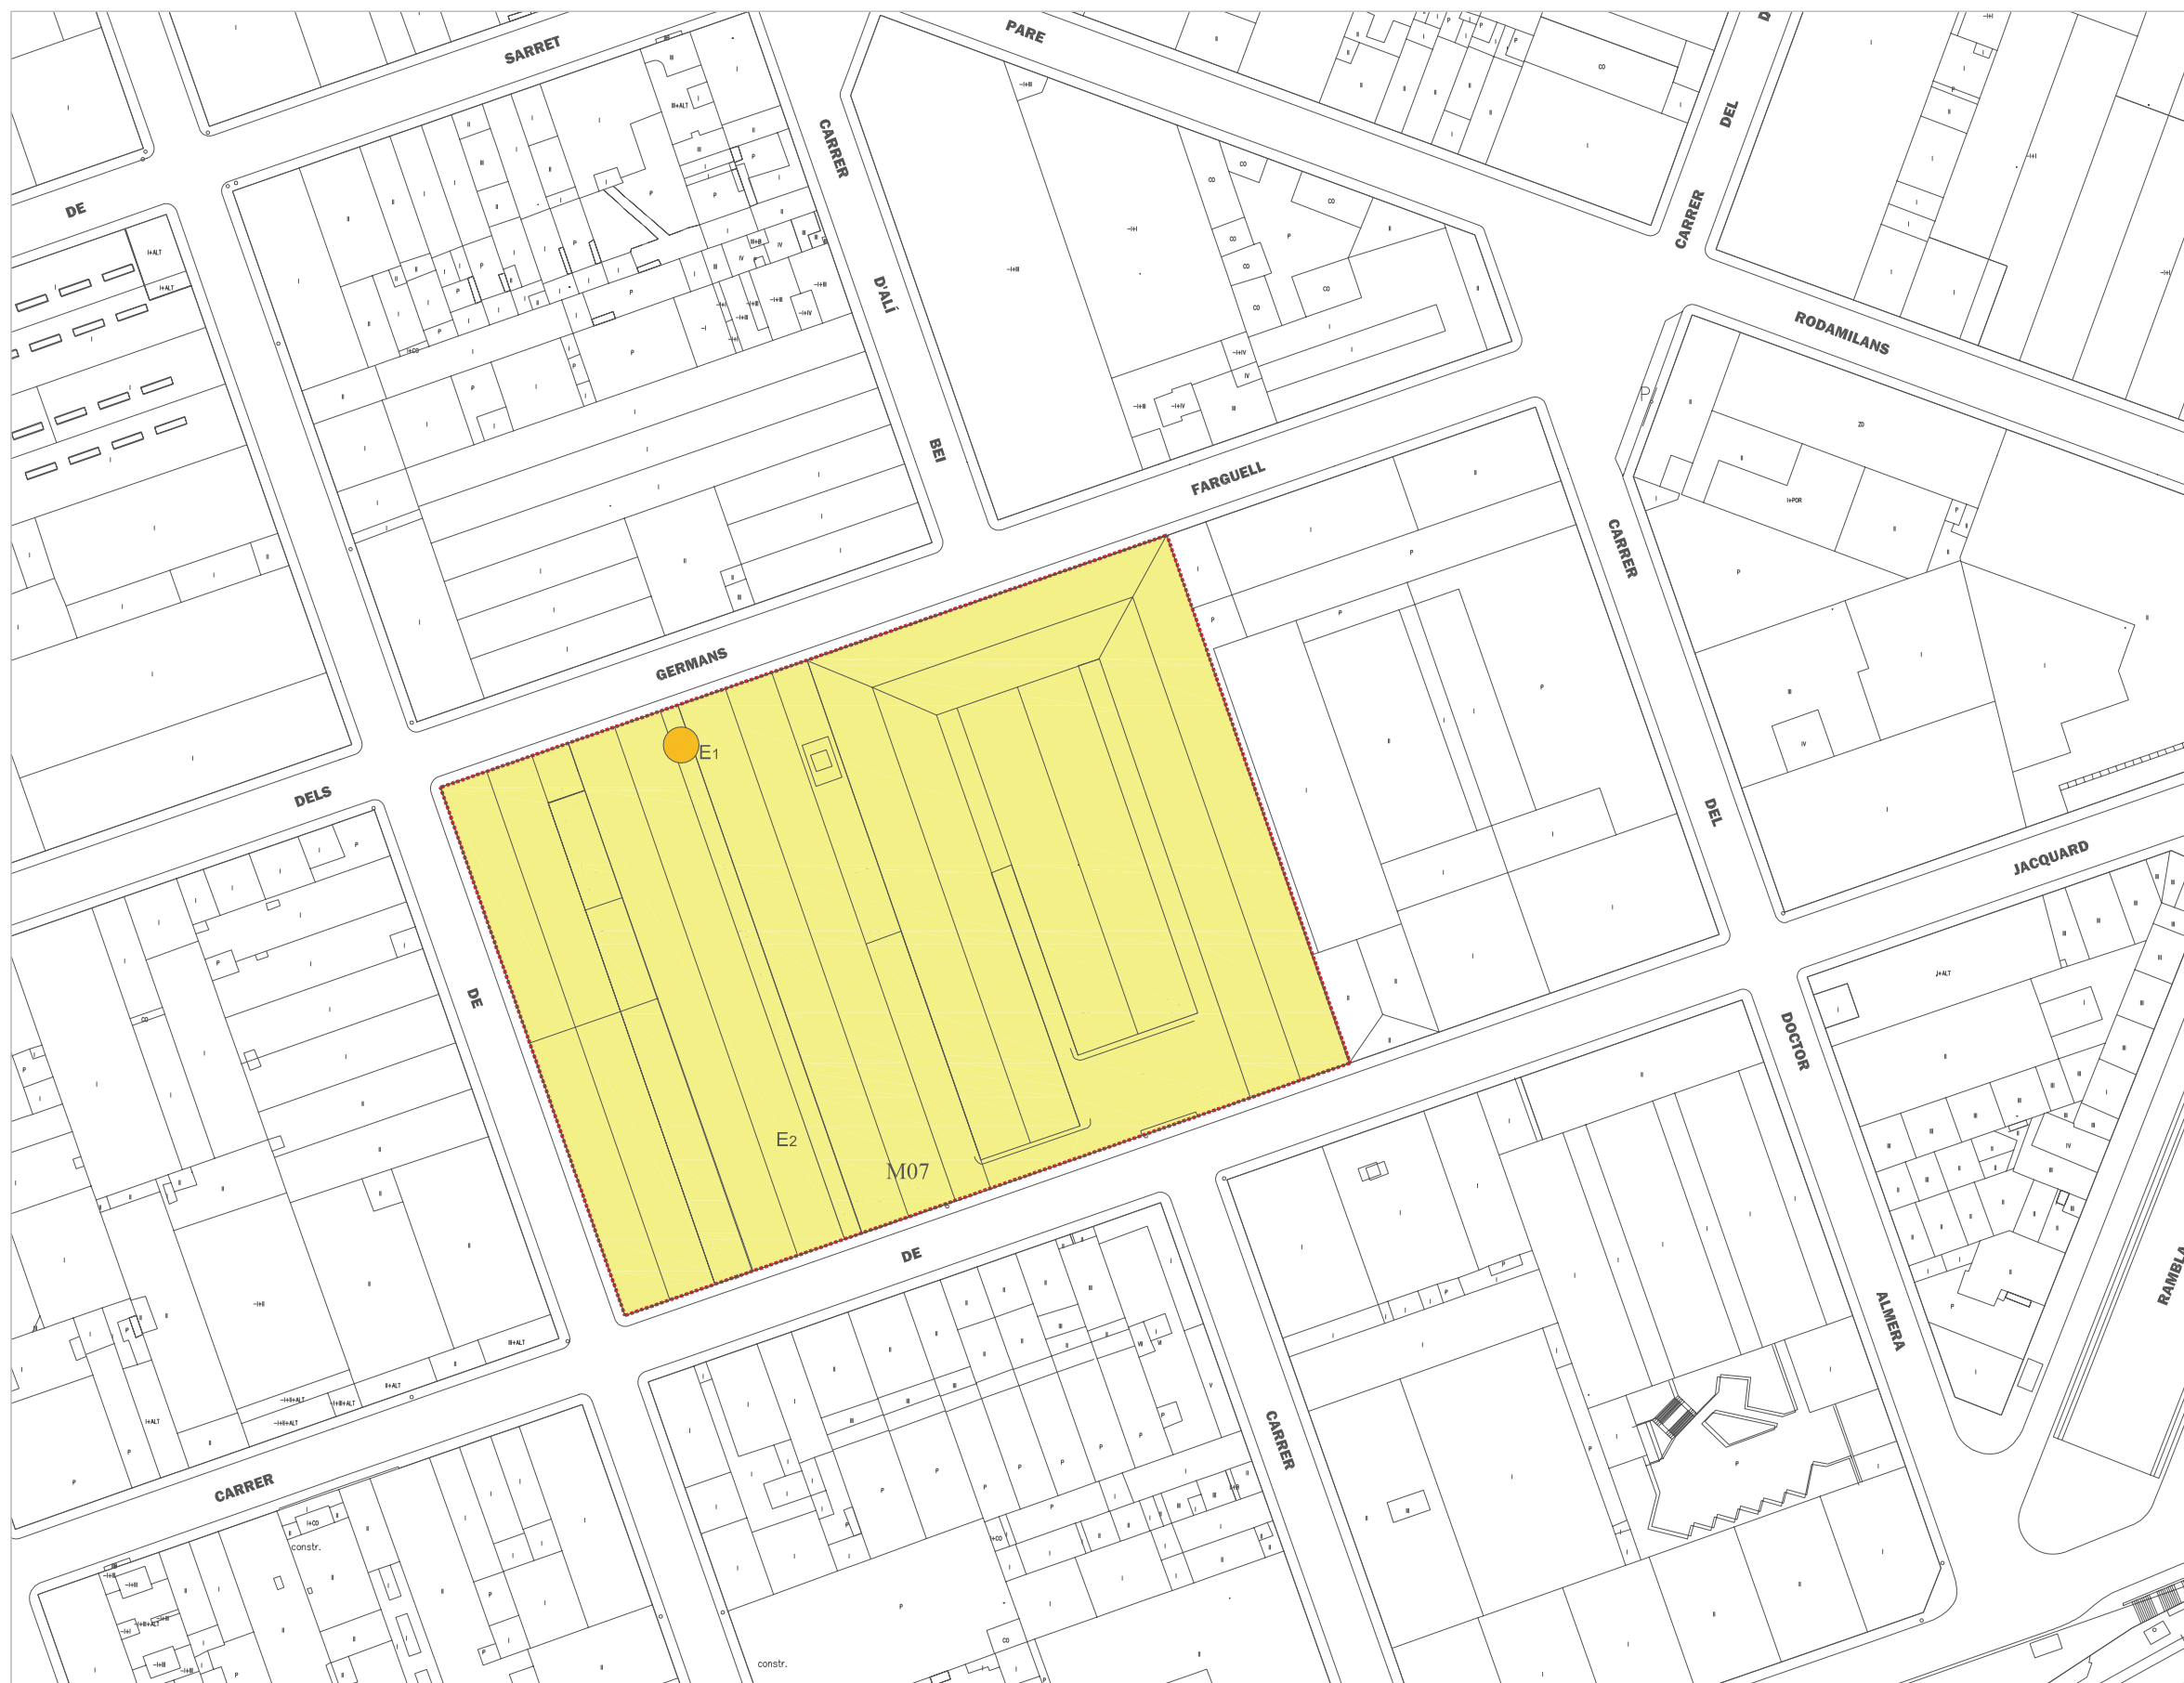



LEGGENDA

VALOR ARQUITECTÒNIC

230  
EDIFICACIONS O ENTORNS PROTEGITS

ELEMENTS PROTEGITS

NIVELL DE PROTECCIÓ

PROTECCIÓ GLOBAL

PROTECCIÓ VOLUMÈTRICA

PROTECCIÓ PARCIAL PUNTUAL

PROTECCIÓ PARCIAL PUNTUAL DE FAÇANA

PROTECCIÓ DOCUMENTAL

PROTECCIÓ D'ESPAIS LLIURES

EQUIP REDACTOR

ESCALA E: 1/1,000

Area d'Urbanisme



Ajuntament de Sabadell

MODIFICACIÓ PUNTUAL DEL PLA ESPECIAL DE PROTECCIÓ DEL PATRIMONI DE SABADELL PER A LA INCORPORACIÓ DELS BÉNS EMERGENTS

març 2010

LLEGGENDA

VALOR ARQUITECTÒNIC

230

EDIFICACIONS O ENTORNS PROTEGITS



ELEMENTS PROTEGITS

NIVELL DE PROTECCIÓ



PROTECCIÓ GLOBAL



PROTECCIÓ VOLUMÈTRICA



PROTECCIÓ PARCIAL PUNTUAL



PROTECCIÓ PARCIAL PUNTUAL DE FAÇANA



PROTECCIÓ DOCUMENTAL



PROTECCIÓ D'ESPAYS LLIURES

EQUIP REDACTOR

ESCALA E: 1/1.000

Area d'Urbanisme



Ajuntament de Sabadell

MODIFICACIÓ PUNTUAL DE PROTECCIÓ DEL PATRIMONI DE SABADELL PER A LA INCORPORACIÓ DELS BÉNS EMERGENTS

