


AMBIT SUSPENSIO
DE LICENCIES

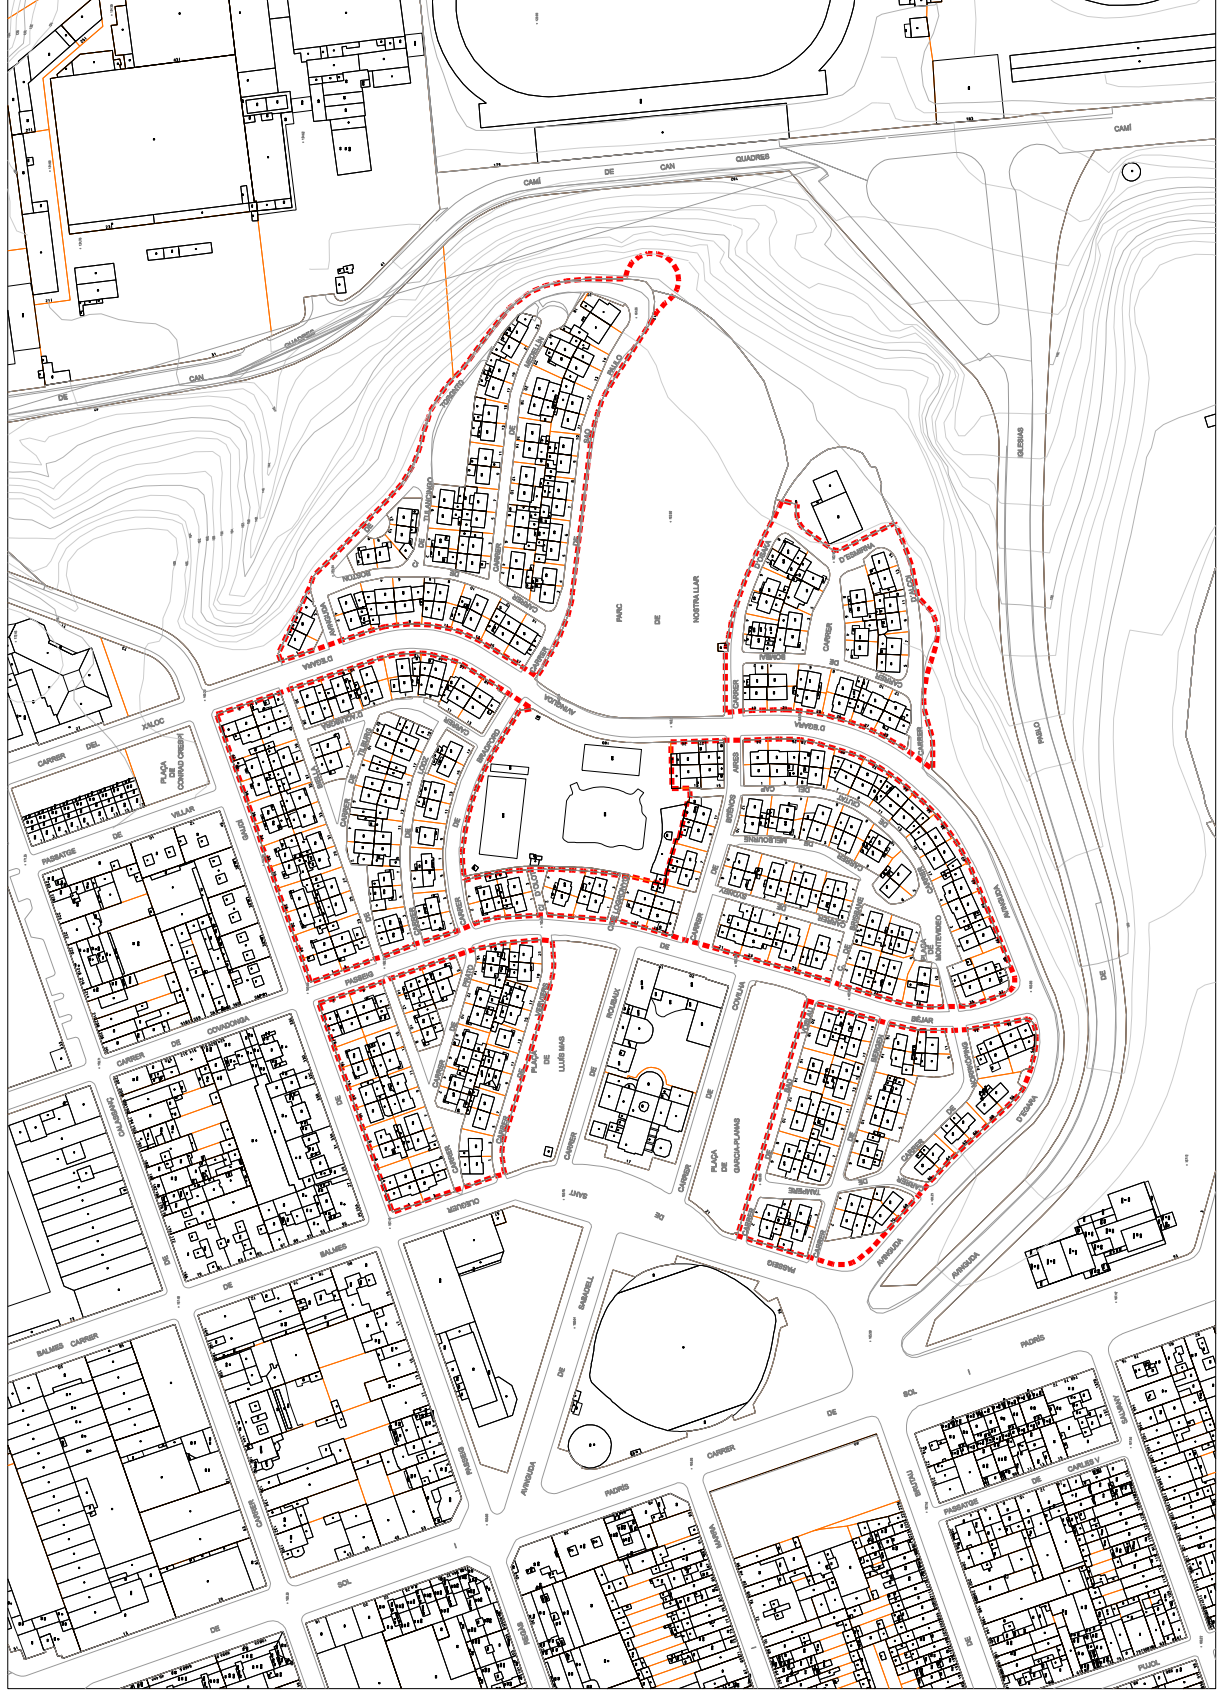

Ajuntament de Sabadell

Urbanisme / Planejament

Denominació del Projecte
PLA DE MILLORA URBANA
"Cases a SANT OLEGUER"

Referència del Projecte
PMU-88

Títol del plànol
SUSPENSIO DE LICENCIES

Escala 1/1.000

JUNY de 2008

Segells, diligències i notes