


EMPLAÇAMENT
E: 1/500



SITUACIÓ
E: 1/10.000

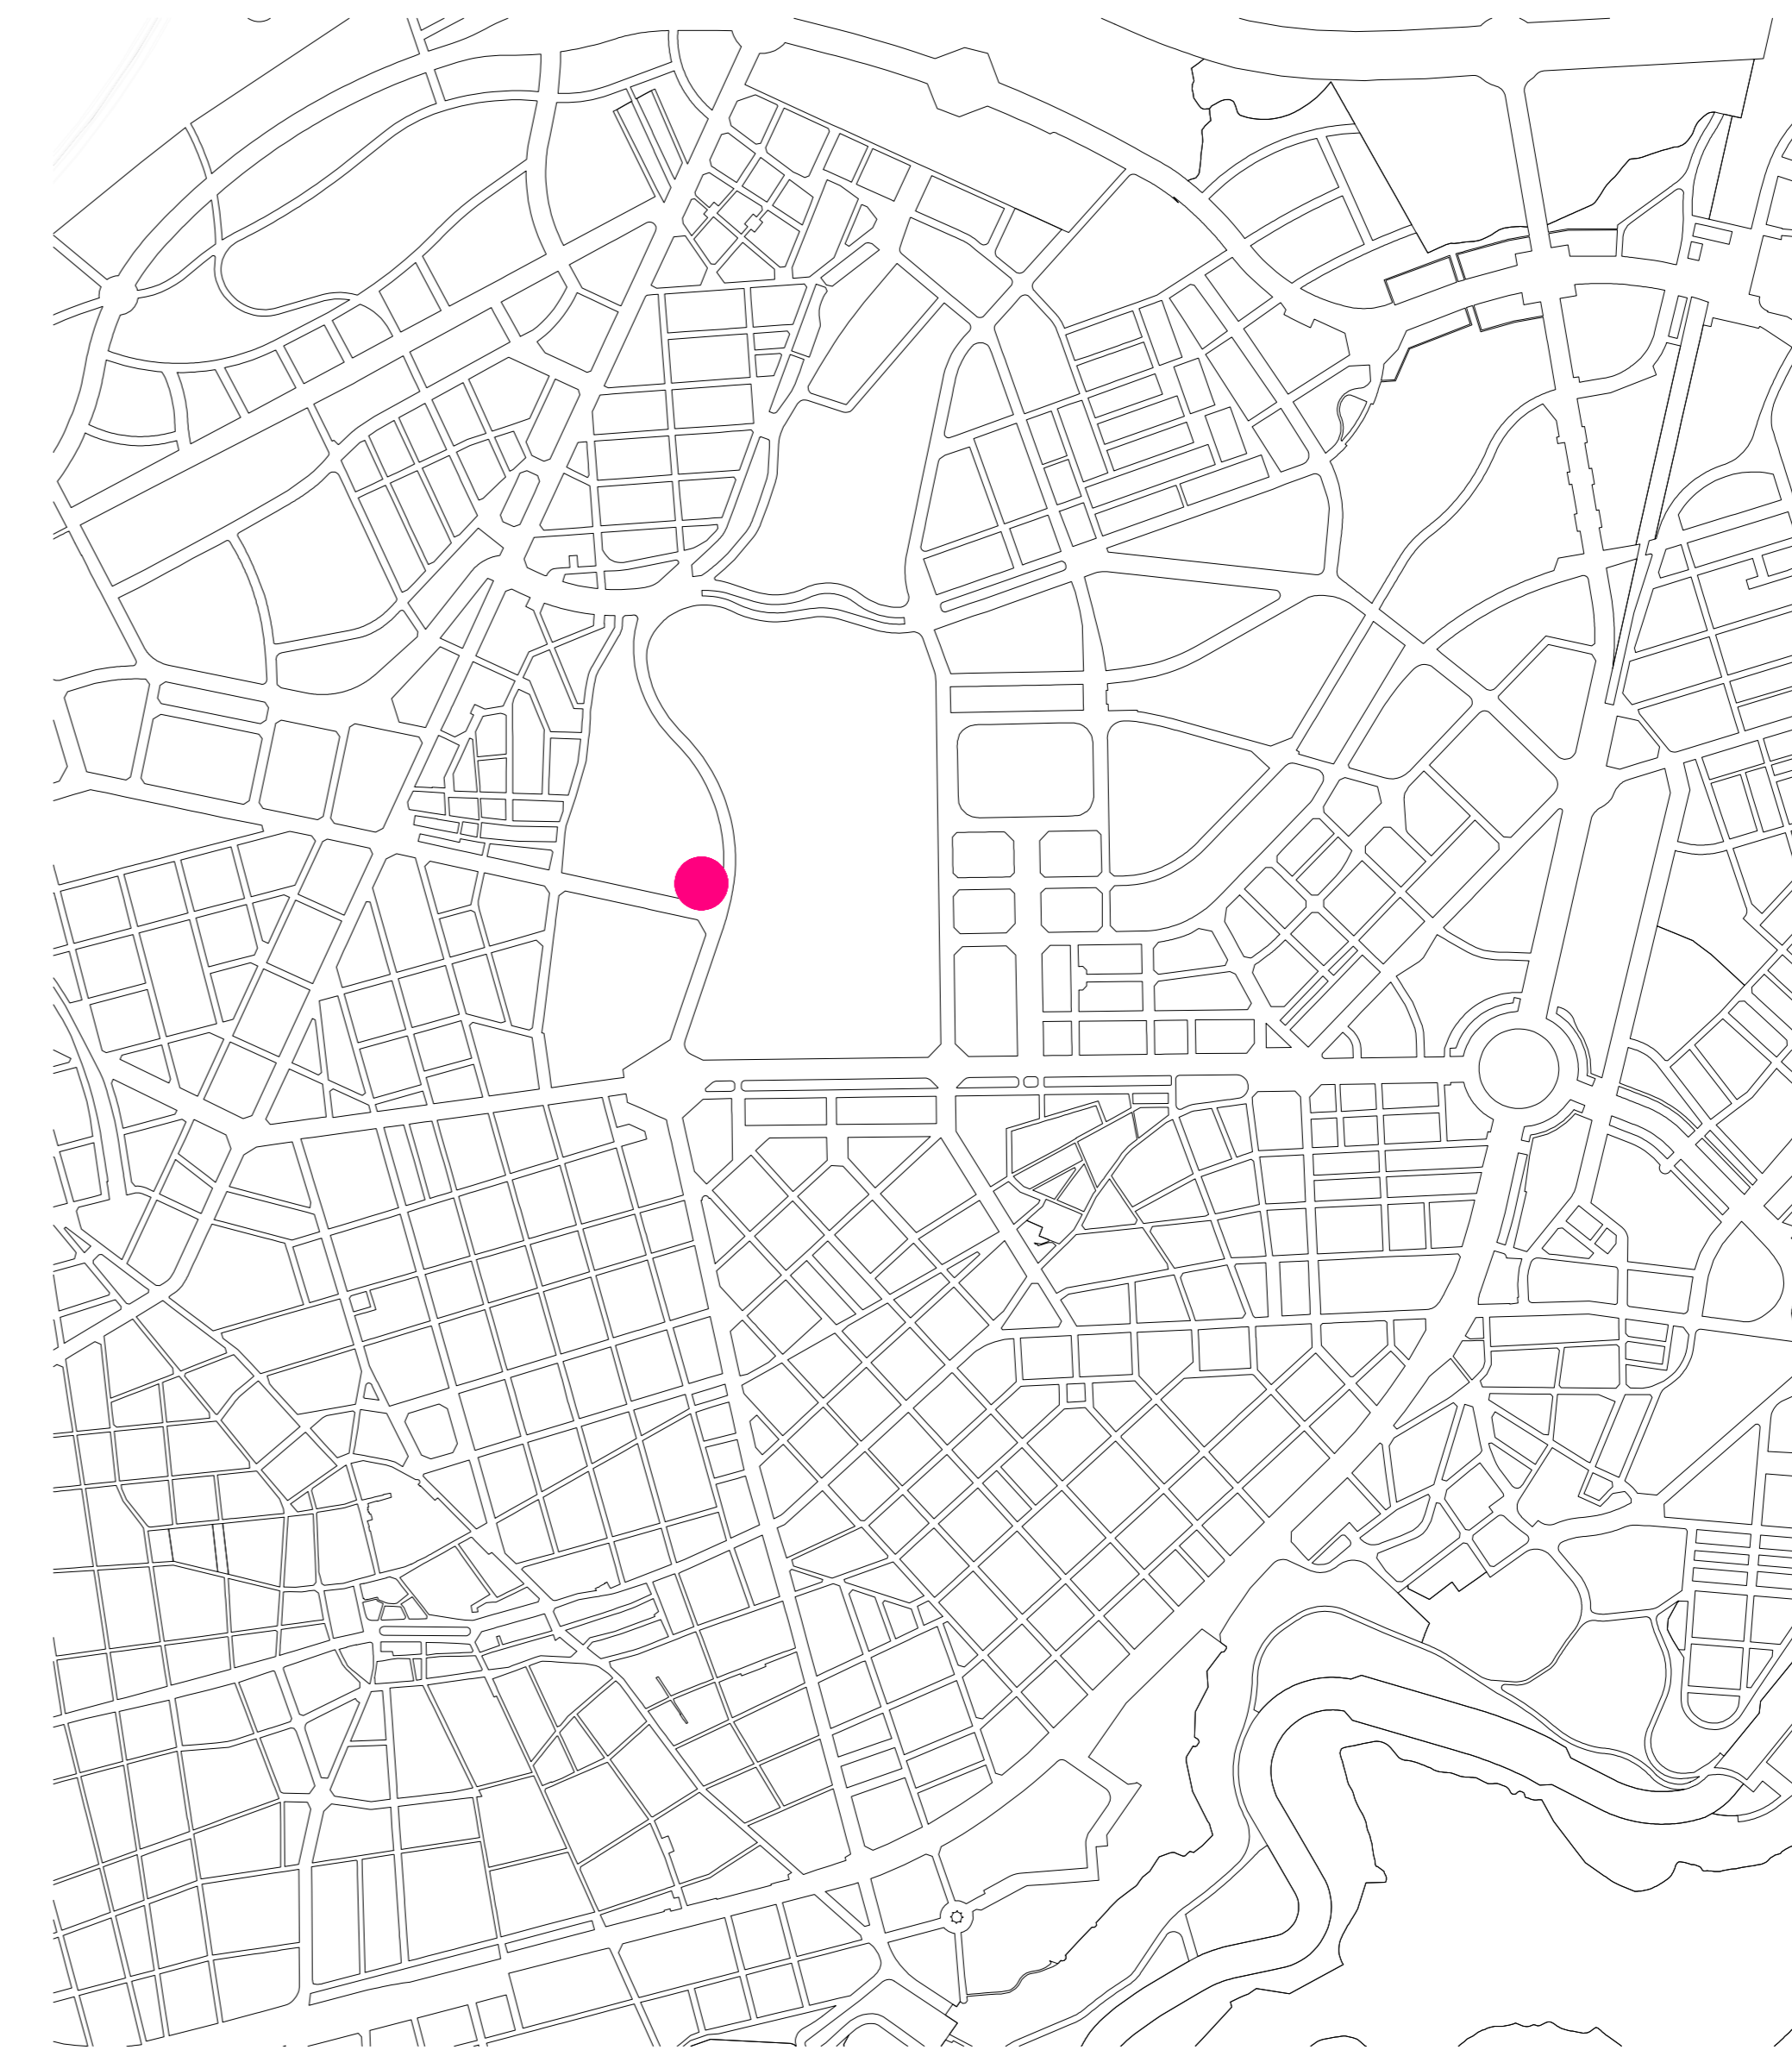

ÀMBIT ESTUDI DE DETALL

10.20 / 1.1

PLÀNOLS D'INFORMACIÓ

SITUACIÓ

E-1/10.000

EMPLAÇAMENT

PLANEJAMENT VIGENT I ÀMBIT

E-1/500

ESTUDI DE DETALL (ED-141)
D'ORDENACIÓ DE VOLUMS DEL SOLAR
DE L'AV. RAFAEL DE CASANOVA nº 89
I AV. PRAT DE LA RIBA nº 71.

PROMOTOR

CLUB DE TENNIS SABADELL

LOCALITZACIÓ

AV. RAFAEL DE CASANOVA nº 89
I AV. PRAT DE LA RIBA nº 71
DE SABADELL


ELS ARQUITECTES

EL PROMOTOR


NOVEMBRE'10

Arquitectes

Joan Palomas
Joan Argelaguet

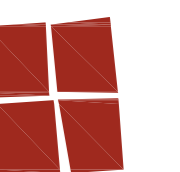

c. del Taulí, 99. 08208 SABADELL
tel. 723 32 32. Fax. 723 32 30
palomas-argelaguet@coac.net

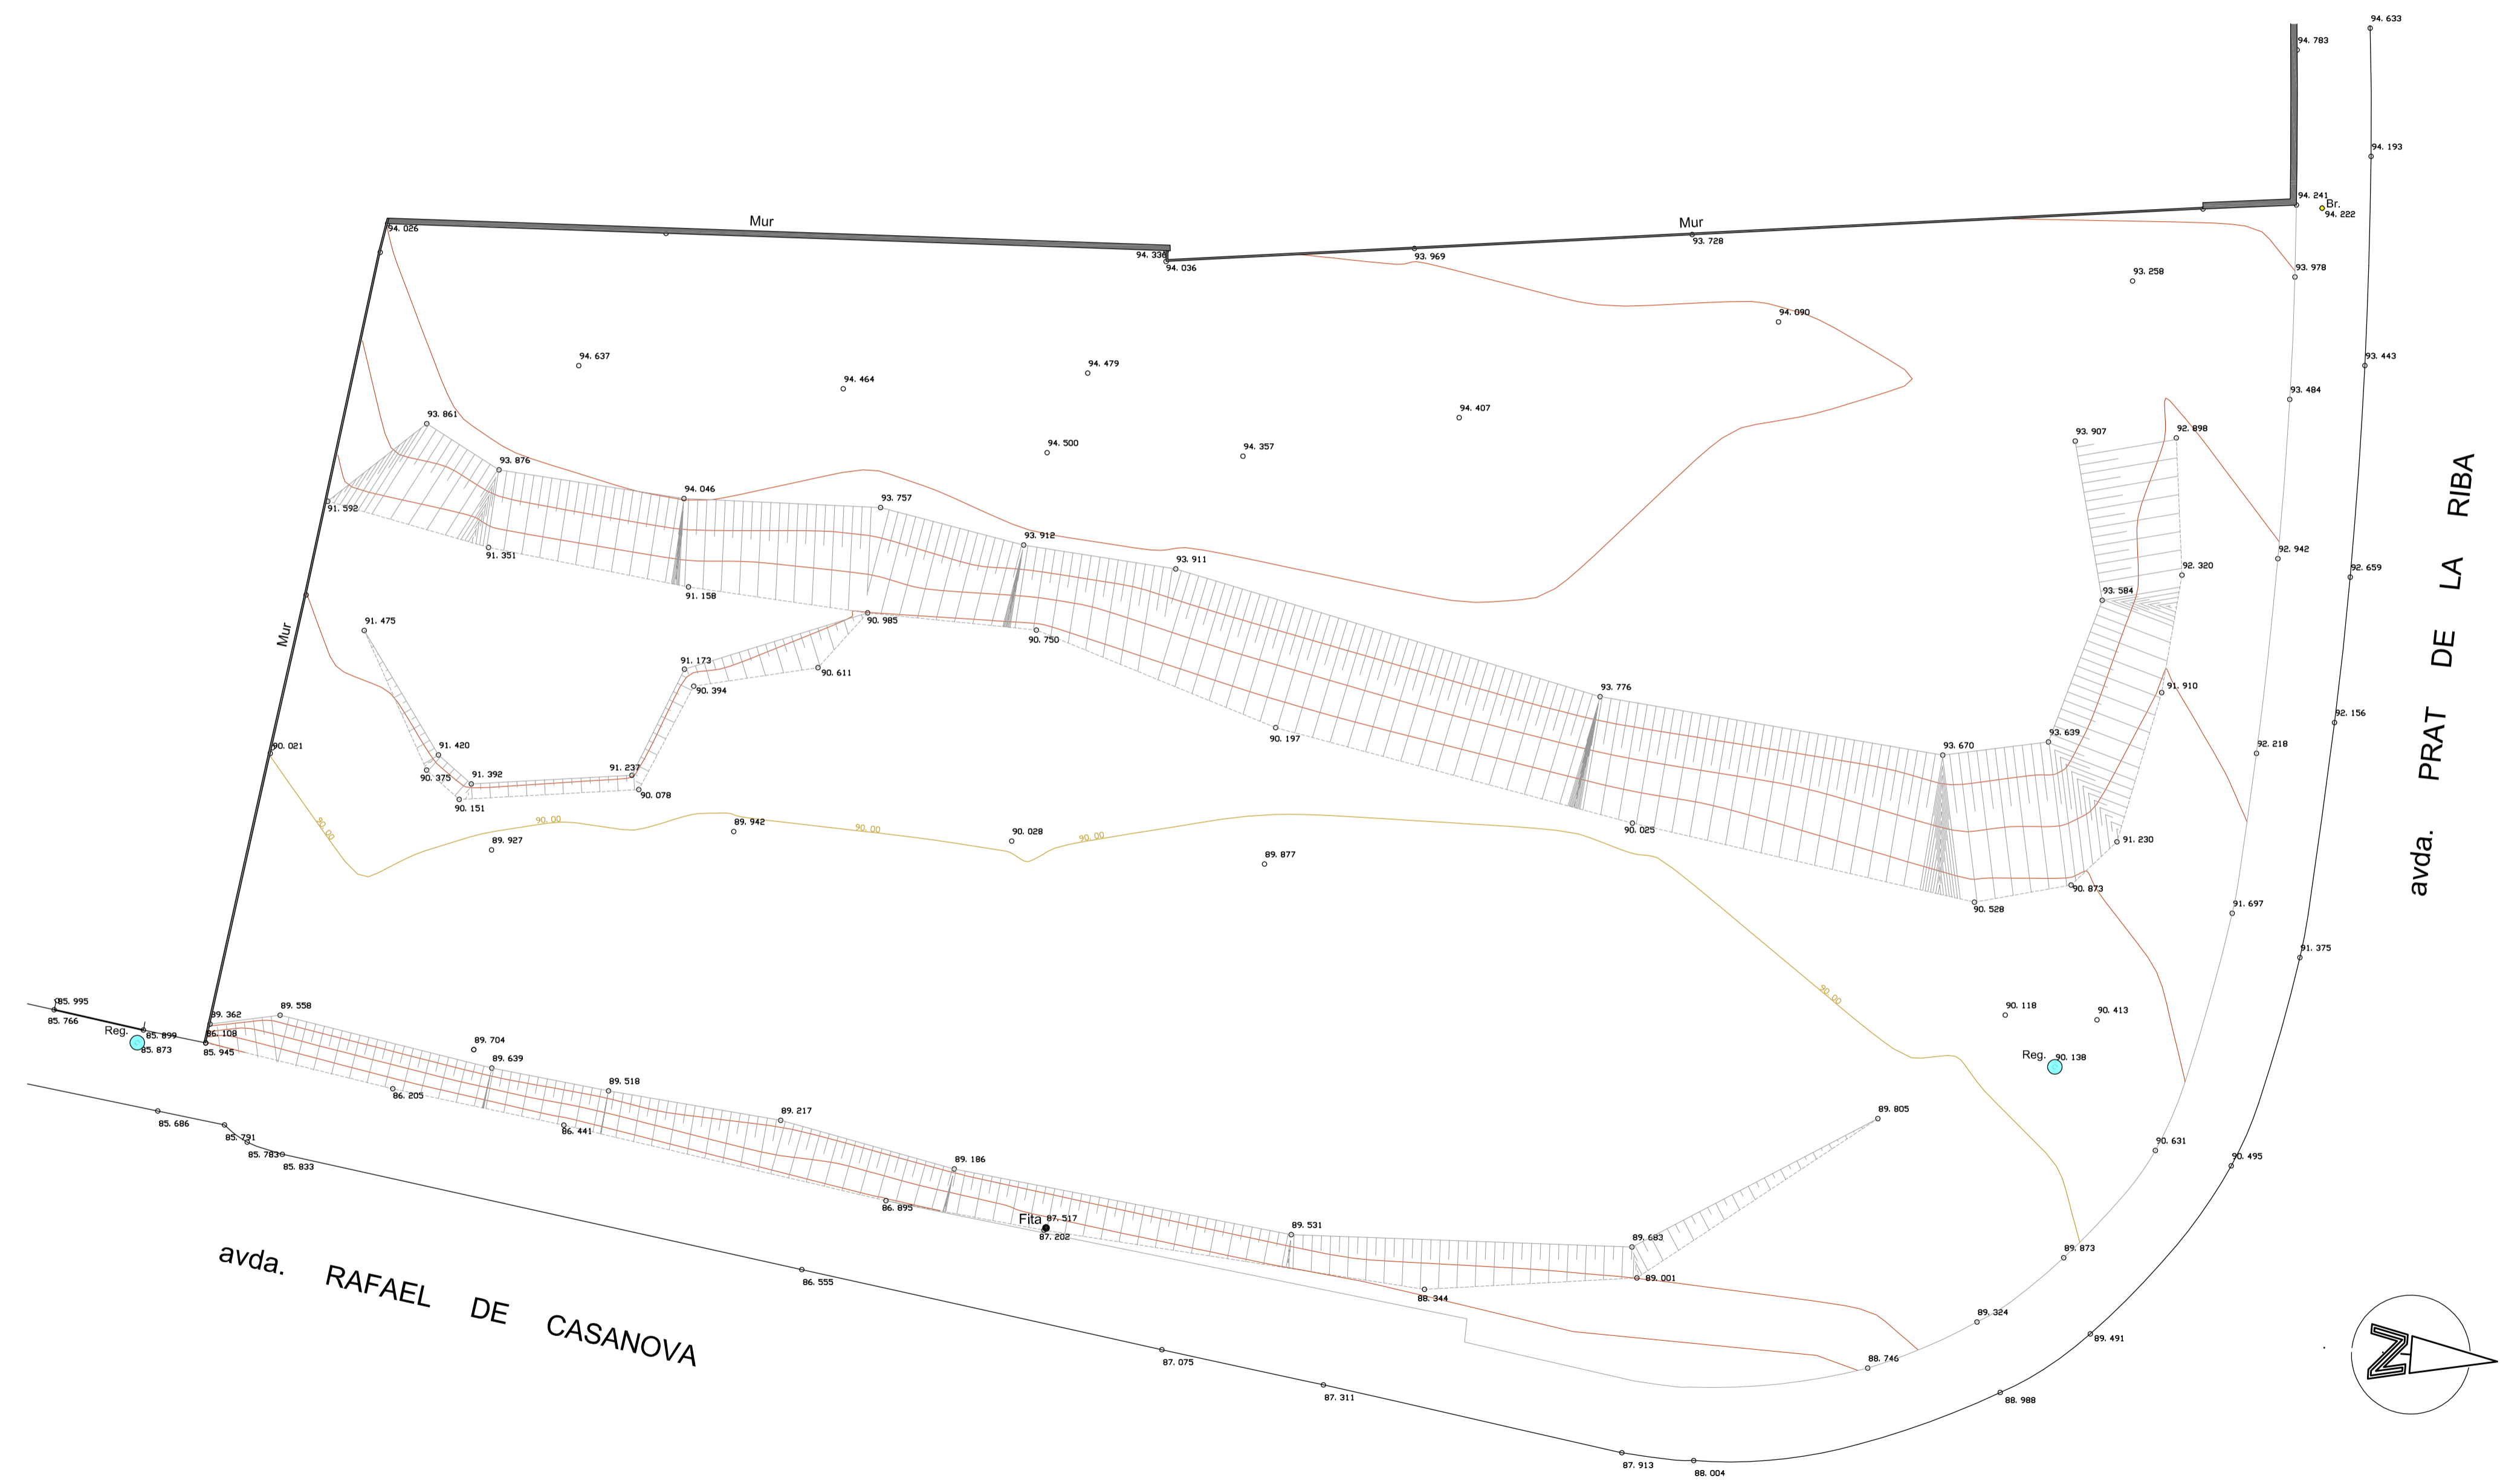

10.20 / 1.2

PLÀNOLS D'INFORMACIÓ

TOPOGRÀFIC

E-1/250

ESTUDI DE DETALL (ED-141)
D'ORDENACIÓ DE VOLUMS DEL SOLAR
DE L'AV. RAFAEL DE CASANOVA n° 89
I AV. PRAT DE LA RIBA n° 71.

PROMOTOR
CLUB DE TENNIS SABADELL

LOCALITZACIÓ
AV. RAFAEL DE CASANOVA n° 89
I AV. PRAT DE LA RIBA n° 71
DE SABADELL


ELS ARQUITECTES

EL PROMOTOR

NOVEMBRE'10

Arquitectes

Joan Palomas
Joan Argelaguet

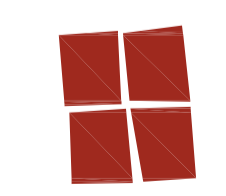

c. de l' Taulí, 90. 08208 SABADELL
tel. 723 32 32 fax. 723 32 30
palomas-argelaguet@coac.net