


SUPERFÍCIE PARCEL·LA 5670.82 m²


SOSTRE (0,8 m ² s/s)	OCUPACIÓ m ²	ALÇADA m.	Nº PLANTES
4536.65 m ²	Segons E.D.	Segons E.D.	Segons E.D.
E.D.	2151.00 m ²	5.00 m.	P.B.

P.G.M.O.S.
E.D.

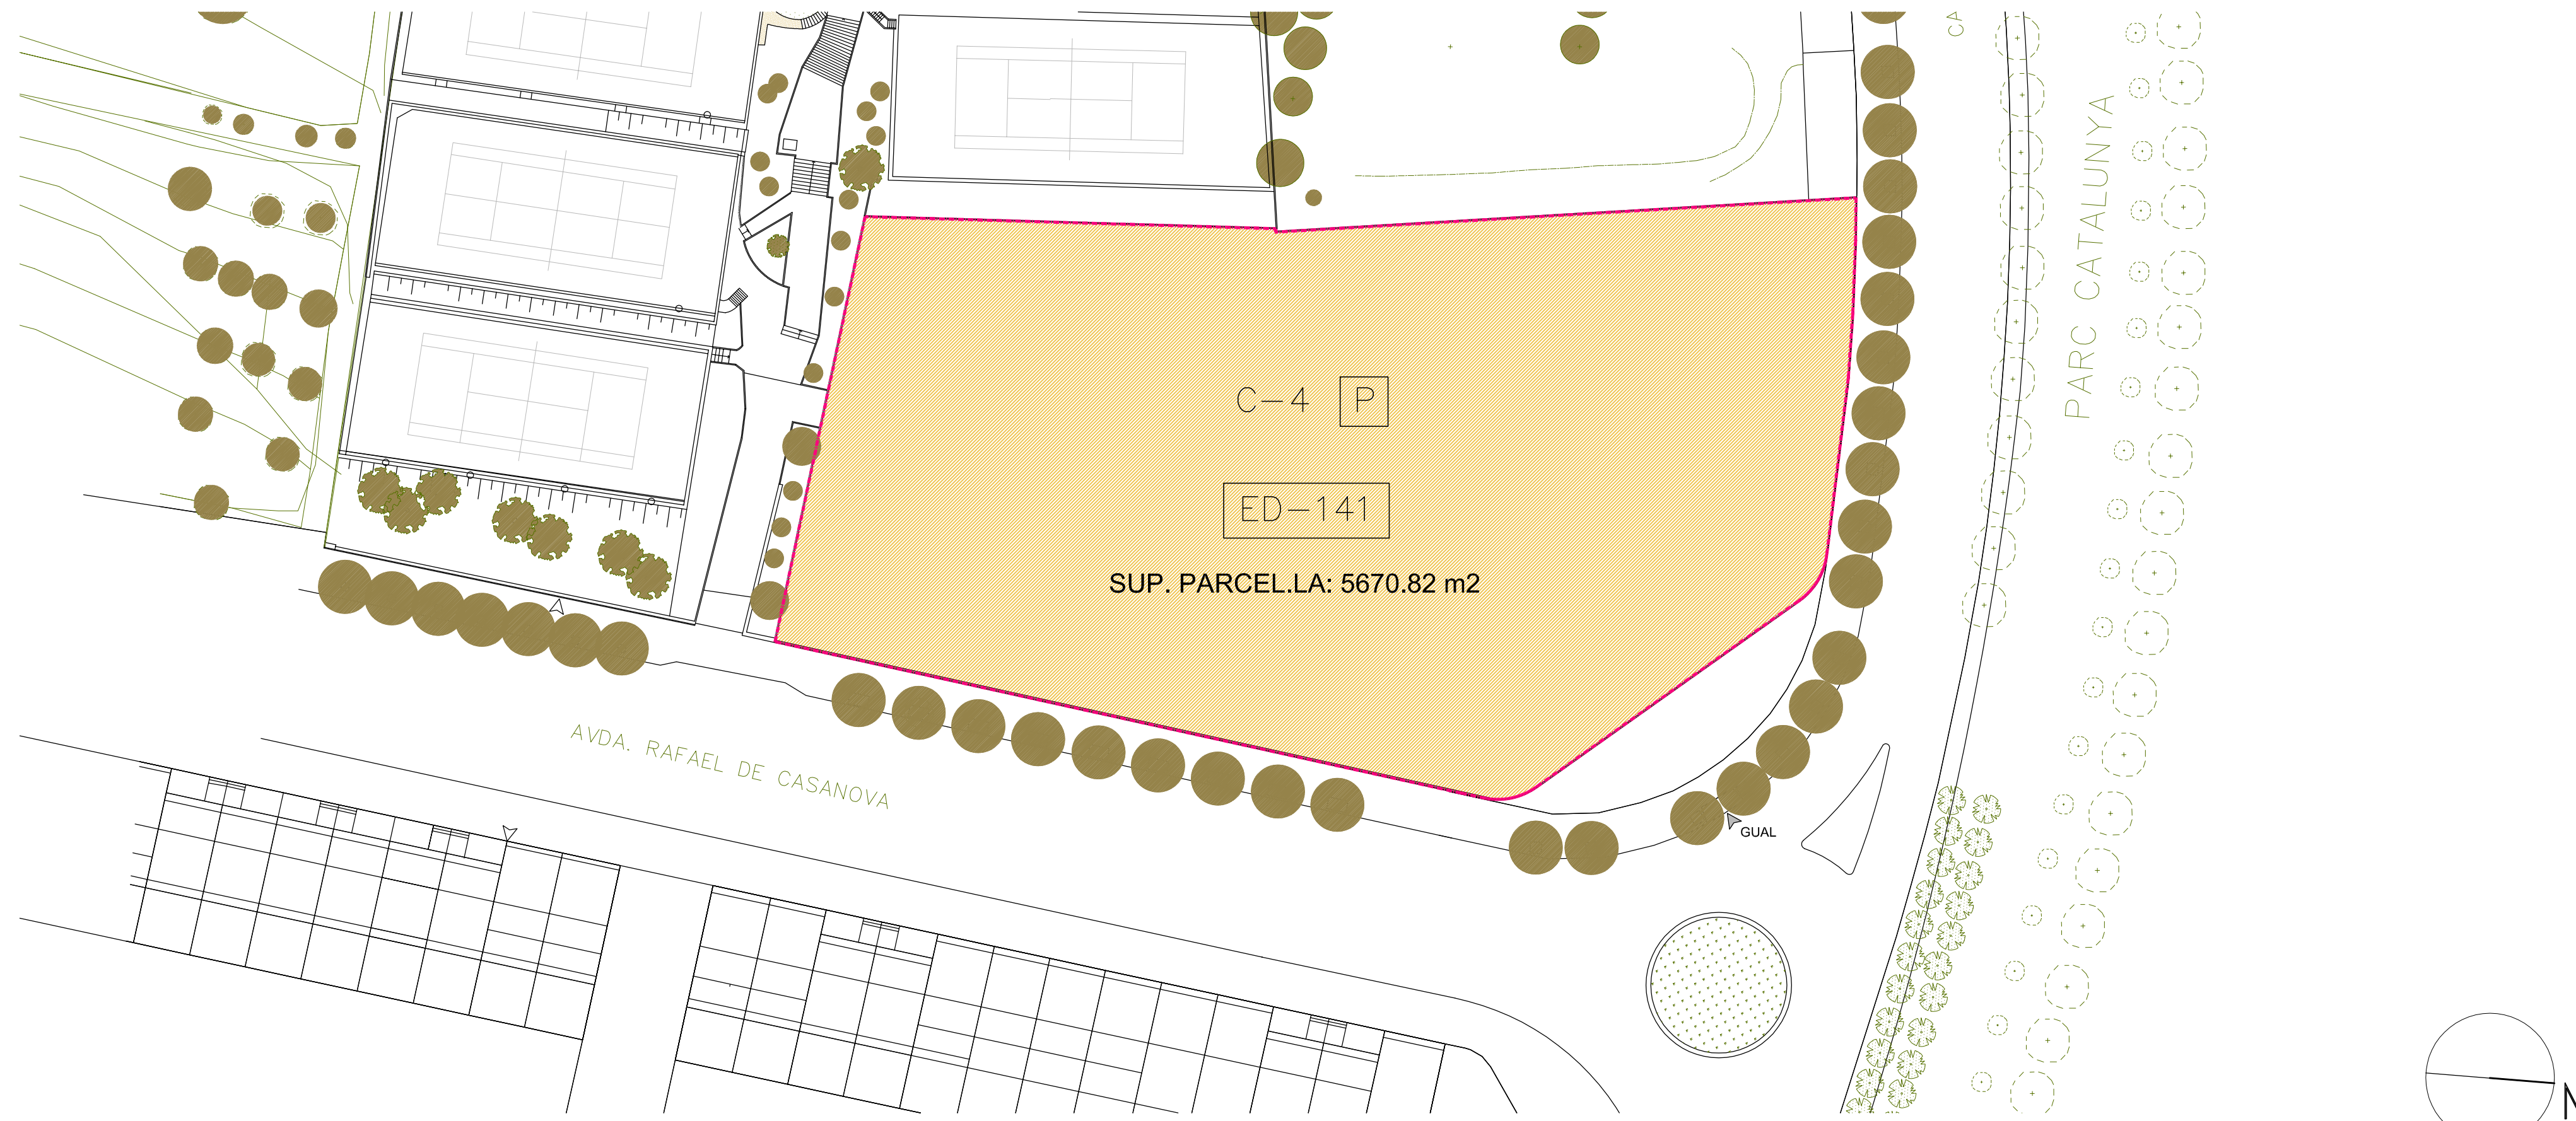

EMPLAÇAMENT
E: 1/500

ÀMBIT ESTUDI DE DETALL

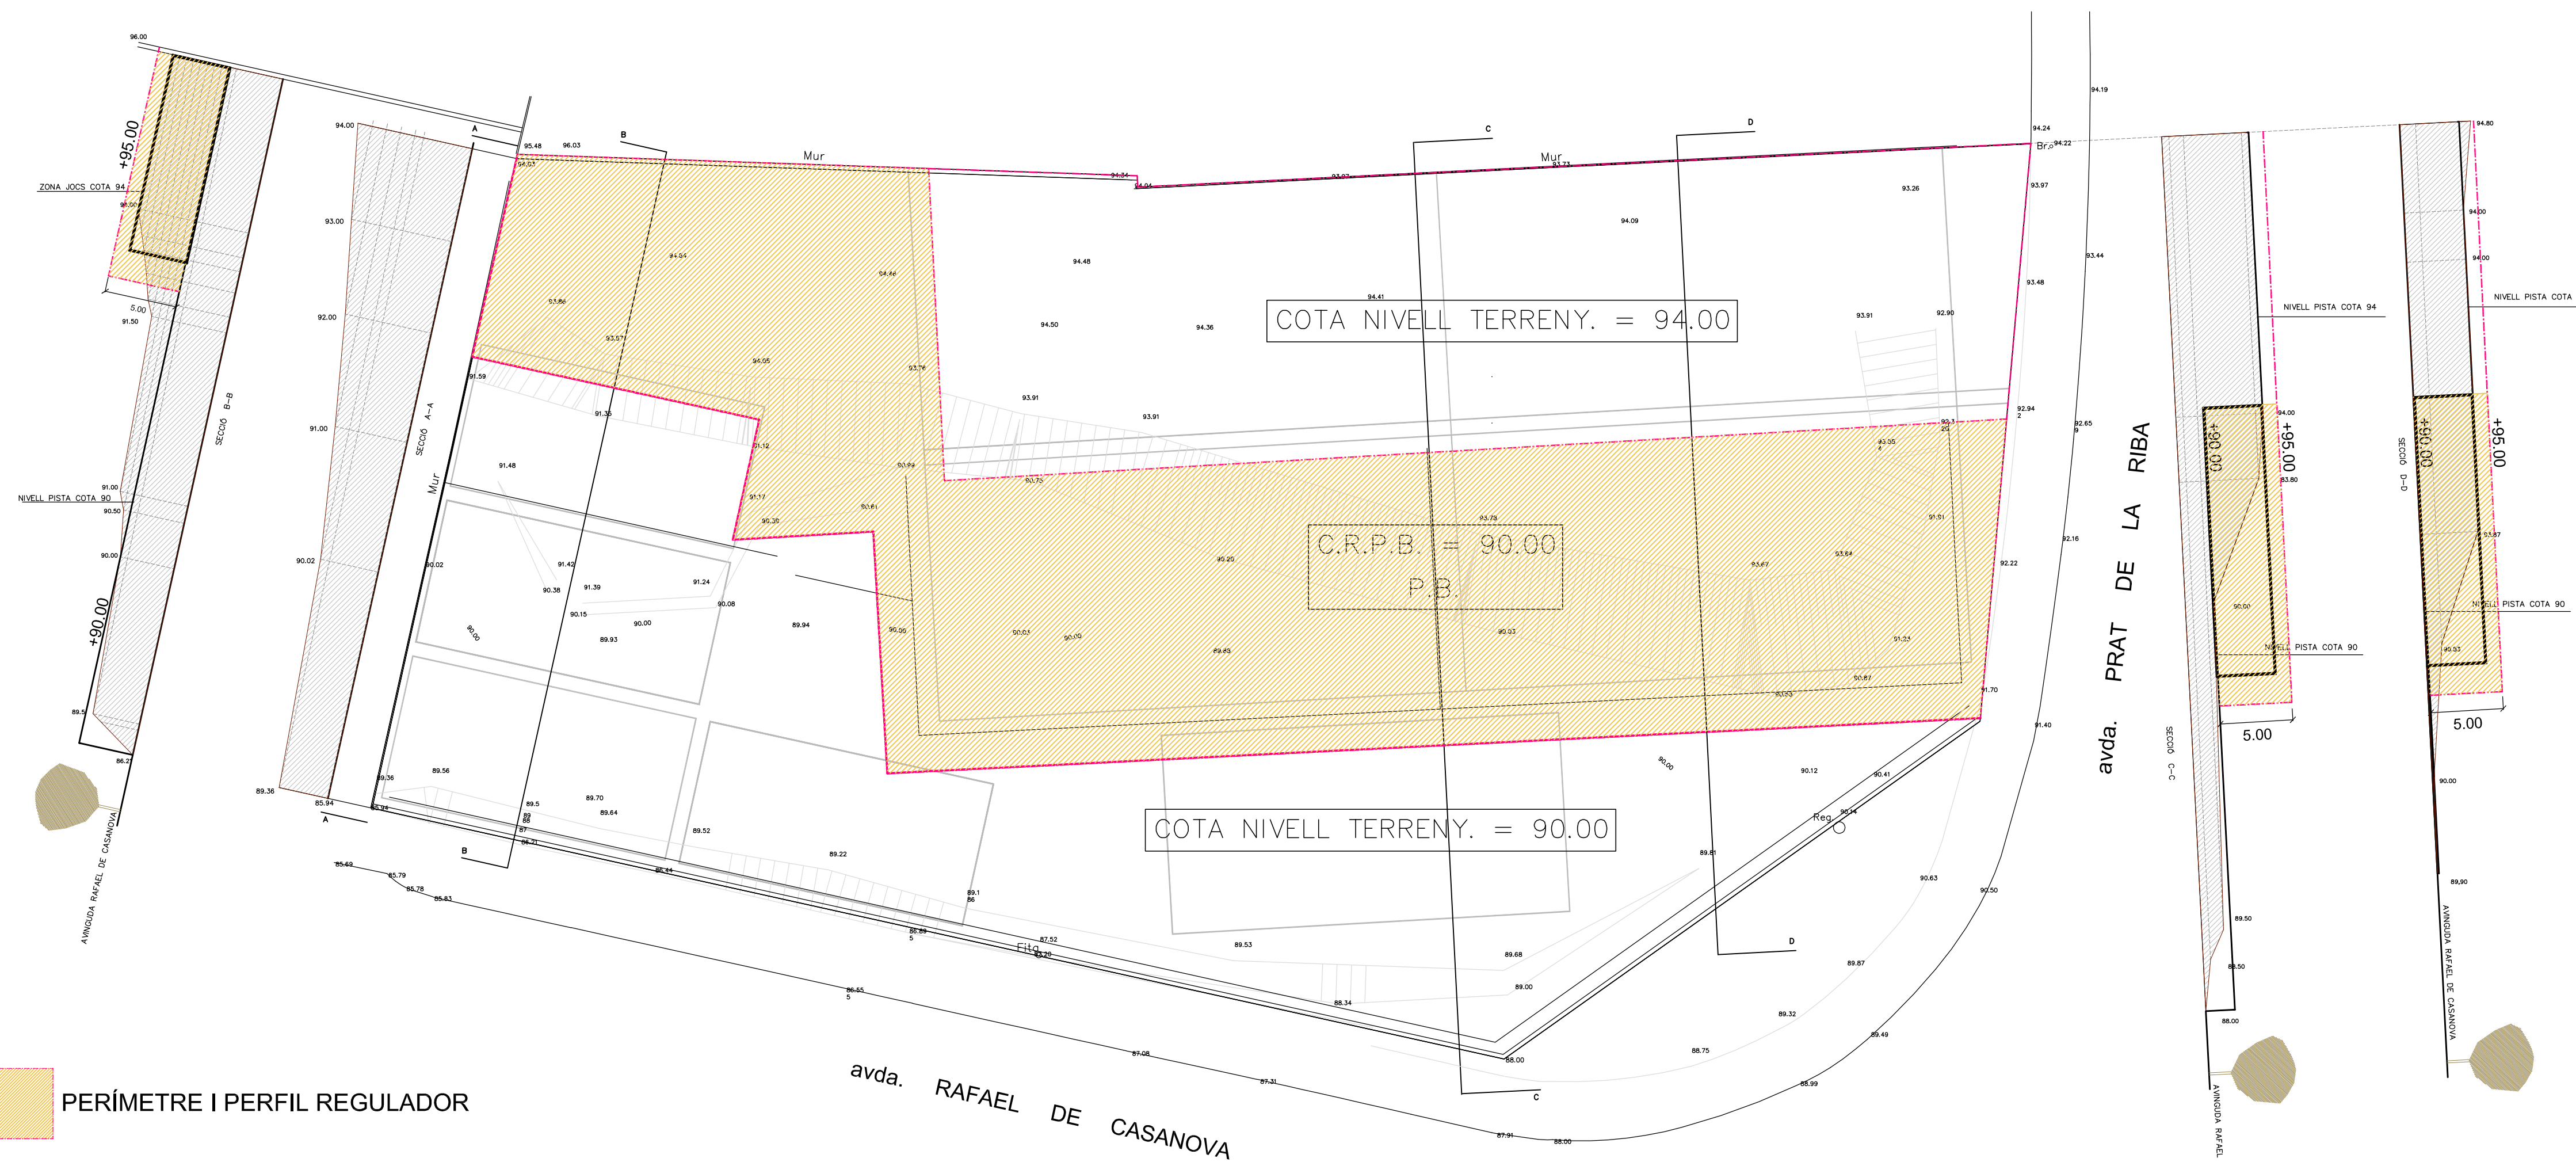

PERÍMETRE I PERFIL REGULADOR

ORDENACIÓ VOLUMÈTRICA
E: 1/300

10.20 / 2.1

PLÀNOLS D'ORDENACIÓ

EMPLAÇAMENT
ÀMBIT ESTUDI DE DETALL E-1/500
ORDENACIÓ VOLUMÈTRICA
PLANTA I SECCIONS E-1/300

ESTUDI DE DETALL (ED-141)
D'ORDENACIÓ DE VOLUMS DEL SOLAR
DE L'AV. RAFAEL DE CASANOVA n° 89
I AV. PRAT DE LA RIBA n° 71.

PROMOTOR
CLUB DE TENNIS SABADELL

LOCALITZACIÓ
AV. RAFAEL DE CASANOVA n° 89
I AV. PRAT DE LA RIBA n° 71
DE SABADELL

ELS ARQUITECTES

EL PROMOTOR

NOVEMBRE'10

Arquitectes
Joan Palomas
Joan Argelaguet
c. de l' Tau⁷i, 90. 08208 SABADELL
tel. 723 32 32 fax. 723 32 30
palomas-argelaguet@coac.net

